


PLANTA BAIXA

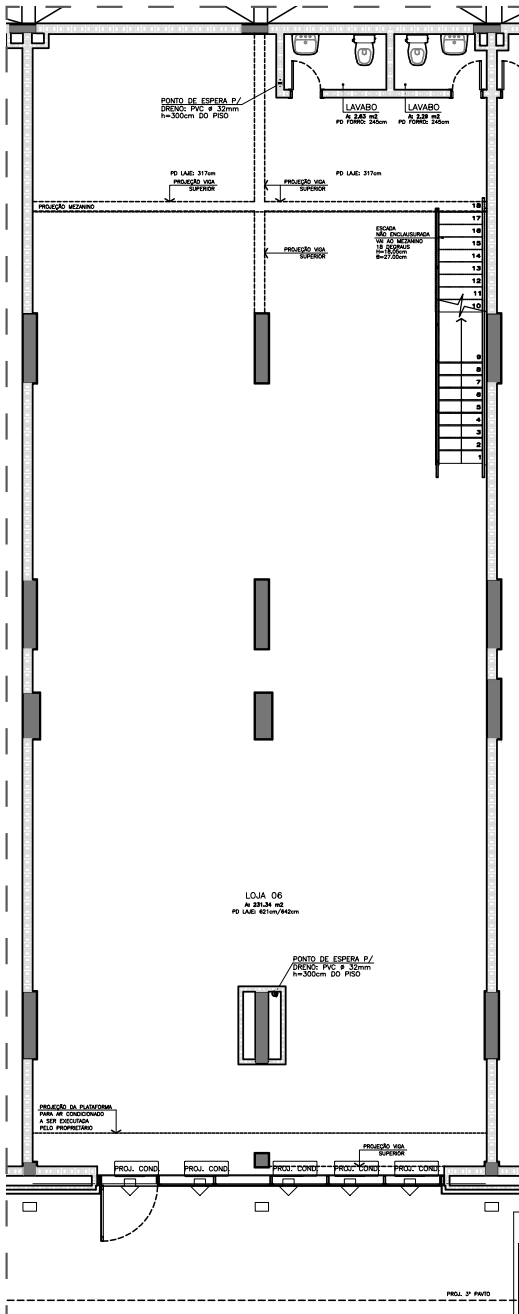


DESCRIÇÃO TÉCNICA

Pé Direito: 6,35 metros
Área: 298,13 m²

Lojas:
Piso: Concreto desempenado
Paredes: Pintura
Teto: Concreto

Sanitários:
Piso: Cerâmica 45x45 cm
Paredes: Pintura
Rodapé: Cerâmica
Teto: Forro de gesso rebaixado
pintura
Louças: Lavatório com coluna
Bacia sanitária com caixa
acoplada
Metais: Torneira para lavatório


PLANTA BAIXA MEZANINO

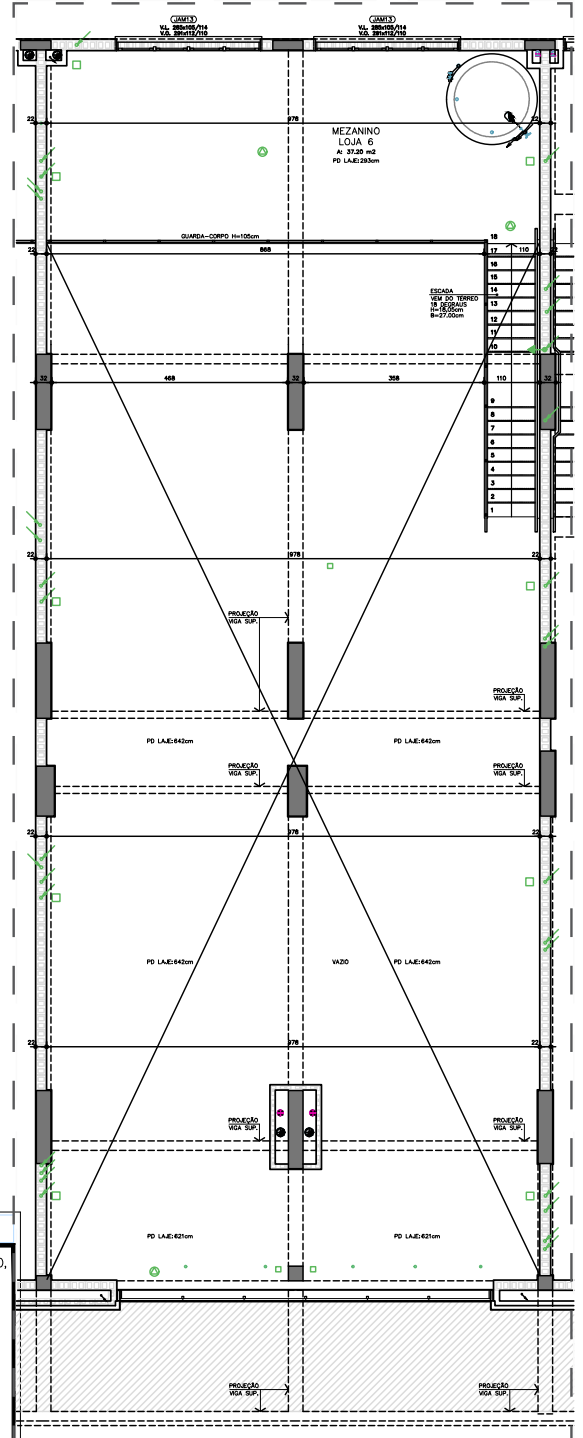

LEGENDA

- - Cx OCTOGONAL DE FERRO ESMALTADO OU PVC RÍGIDO, 100x100x50mm EMBUTIDA NA LAJE.
- - INTERRUPTOR SIMPLES, 10A/250V h=1,10m - CAIXA 100x50x50mm
- ▶ - TOMADA 2P+T, 250V CAIXA 100x50x50mm, h=1,10m
- ▶ - TOMADA 2P+T, 250V CAIXA 100x50x50mm, h=1,90m OU INDICADA
- ▶ - TOMADA 2P+T, 250V CAIXA 100x50x50mm NO TETO
- ▨ - CENTRO DE DISTRIBUIÇÃO ELÉTRICO h=1,50m DO EIXO
- ⊙ - CAIXA SIFONADA C/ GRELHA - 150x150
- - REGISTRO BAIXO QUE FURA A LAJE

AMPLIAÇÃO SANITÁRIOS

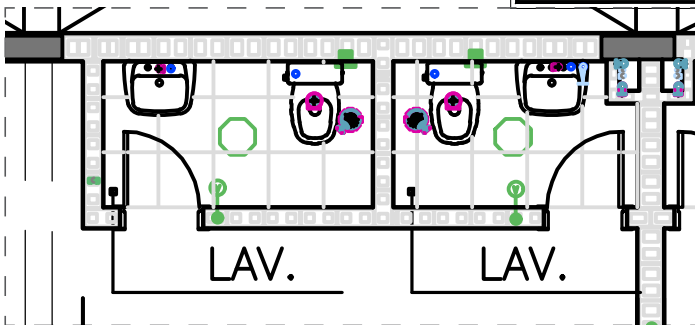

QUADRO DE CARGAS LOJA 6

CIRC.	DESCRIÇÃO	PREVISÃO DE CARGA (w)	CONDUTOR (mm ²)	PROTEÇÃO (A)
1	ILUMINAÇÃO BANHEIRO	300	2,5	20
2	TOMADAS ILUMINAÇÃO/SINAL. EMERGÊNCIA	200	2,5	20
3	CORTINA ELÉTRICA	600	2,5	20
4	PREVISÃO ILLUM. + TOMADA 30W/m ² LOJA	6440,20		
5	AR CONDICIONADO	16000		

TENSÃO: 220/127V

ESPAÇOS NO CD: 18 ESPAÇOS

PROTEÇÃO GERAL: DISJUNTOR TERMOMAGNÉTICO 3x80A

PROTEÇÃO RESIDUAL: DISPOSITIVO DIFERENCIAL RESIDUAL 2P 25A-30mA

ALIMENTADOR: CABO SINGELO, 750V, 4#35,0mm² + #16,0mm² (PROTEÇÃO)