



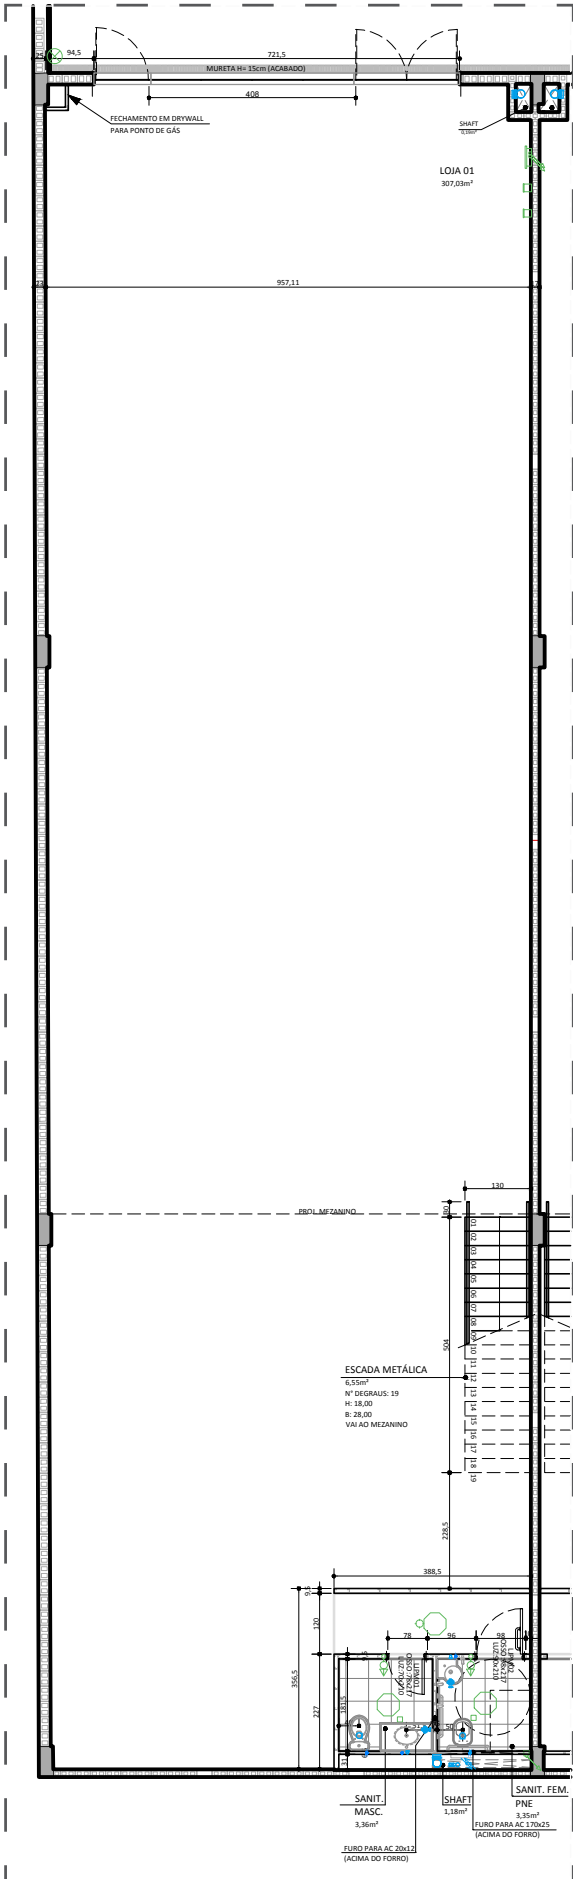


PLANTA BAIXA

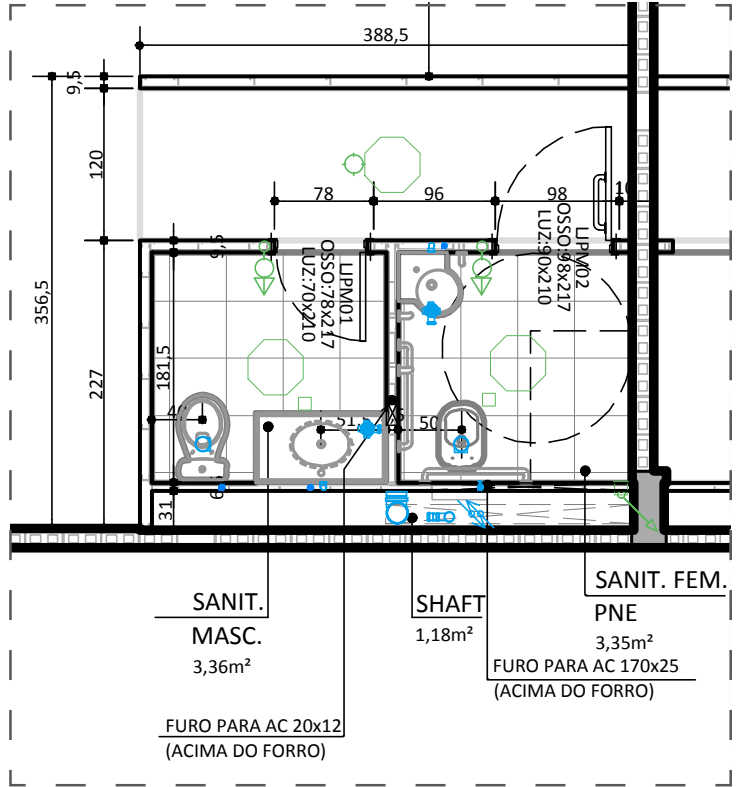


AMPLIAÇÃO SANITÁRIOS



LEGENDA

-  - Cx OCTOGONAL DE FERRO ESMALTADO OU PVC RÍGIDO, 100x100x50mm EMBUTIDA NA LAJE.
-  - INTERRUPTOR SIMPLES + TOMADA 2P+T, 250V CAIXA 100x50x50mm - h=1,10m
-  - CAIXA SIFONADA C/ GRELHA - 150x150

PLANTA BAIXA MEZANINO

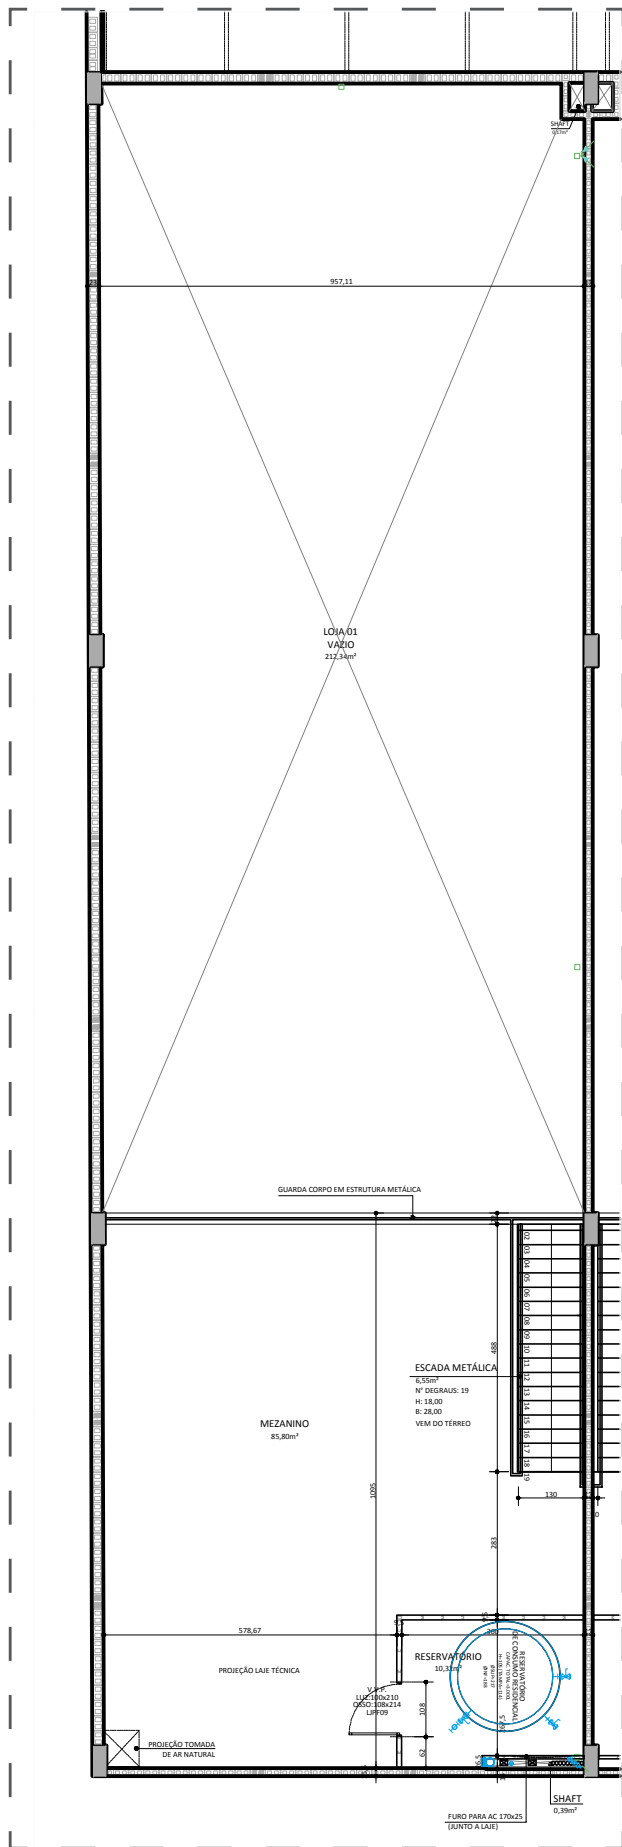

DESCRIÇÃO TÉCNICA

Pé Direito: 6,02 metros

Área: 440,01 m²

Lojas:

Piso: Concreto desempenado

Paredes: Pintura

Teto: Telhado metálico aparente

Sanitário Masculino:

Piso: Porcelanato

Rodapé: Porcelanato

Paredes: Pintura

Teto: Forro de gesso rebaixado com pintura

Louças: Cuba oval de embutir

Bacia sanitária com caixa acoplada

Metais: Torneira para lavatório pressmatic ou similar

Sanitário Feminino:

Piso: Porcelanato

Rodapé: Porcelanato

Paredes: Pintura

Teto: Forro de gesso rebaixado com pintura

Louças: Lavatório de canto suspenso

Bacia sanitária com caixa acoplada

Metais: Torneira para lavatório pressmatic ou similar