


## PLANTA BAIXA

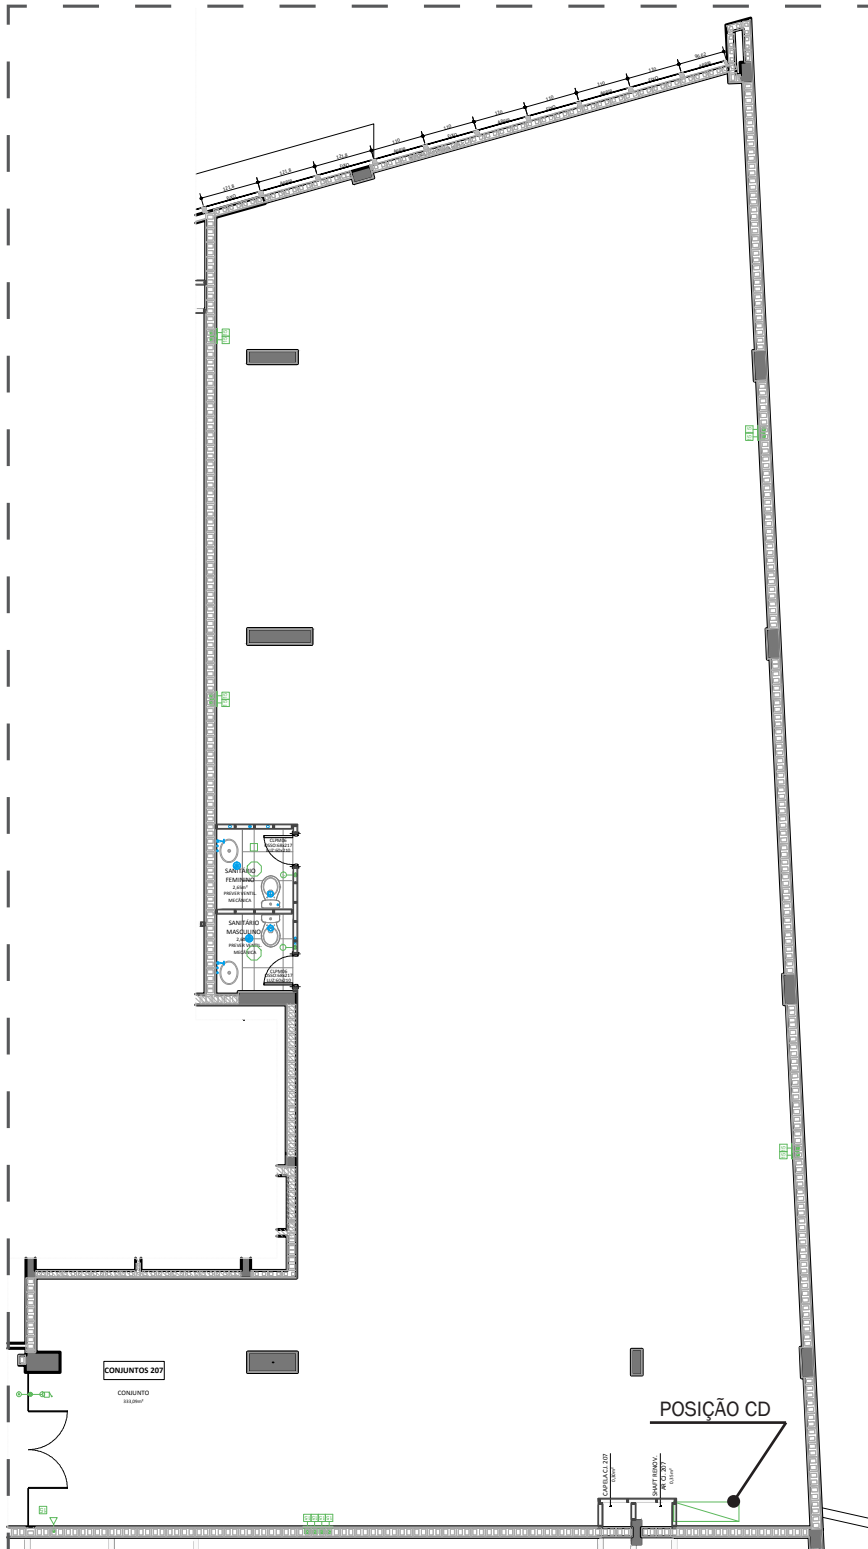

QUADRO DE CARGAS CD-CJ 203 AO 207 (3º PAV.)

| CIRCUITO                                                                          | DESCRIÇÃO                                                | CARGA (KVA) | FASES | CONDUTOR (mm²) | PROTEÇÃO (A) | R   | S | T |
|-----------------------------------------------------------------------------------|----------------------------------------------------------|-------------|-------|----------------|--------------|-----|---|---|
| 1                                                                                 | ILUMINAÇÃO BANHEIRO                                      | 100         | 1     | 2,5            | 1X20         | 100 |   |   |
| -                                                                                 | PREVISÃO DE CARGA POR m² (ILUMINAÇÃO + TOMADAS (50W/m²)) | 1.100       | -     | -              | -            |     |   |   |
| -                                                                                 | AR CONDICIONADO                                          | 2.000       | -     | -              | -            |     |   |   |
| Quadro de distribuição (CD) de 16 módulos DIN - dimensões: 33,5 x 21 cm           |                                                          |             |       |                |              |     |   |   |
| Referência de modelo/marca: Ouro Box de embutir/ STECK, Easy9/ Shneider Electric. |                                                          |             |       |                |              |     |   |   |
| TOTAL INSTAL.                                                                     |                                                          | 3.200       |       |                |              | 100 | 0 | 0 |


TENSÃO: 220/127 V

PROTEÇÃO GERAL: DISJUNTOR TERMOMAGNÉTICO 3x40A - 10kA

ALIMENTADOR: CABO SINGELO, 750V, 4#10,0mm² + #10,0mm² (PROTEÇÃO)

NOTA: TODOS OS DISJUNTORES DEVERÃO POSSUIR PROTEÇÃO CONTRA SOBRECORRENTE E CURTO CIRCUITO. TODOS OS DISJUNTORES TERÃO CURVA B DE PROTEÇÃO EXCETO: MICROONDAS/ MOTORES/ AR CONDICIONADO: CURVA C

## AMPLIAÇÃO SANITÁRIOS

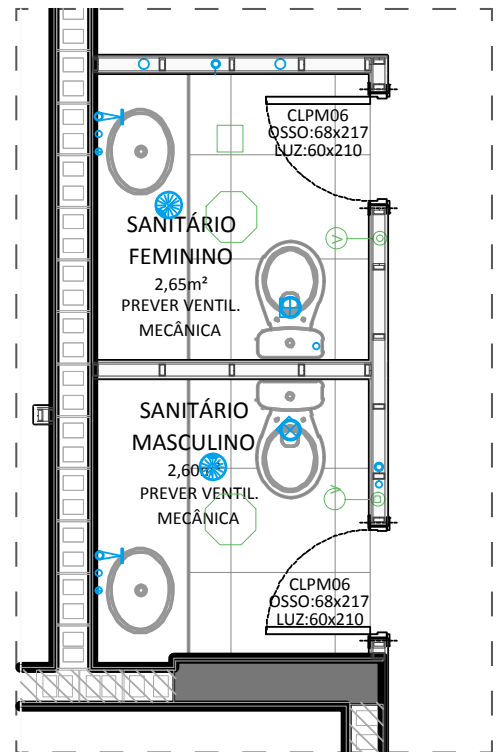

### DESCRIÇÃO TÉCNICA

Área: 358,54 m²

Lojas:

Piso: Concreto

Paredes: Pintura

Teto: Concreto

Sanitários:

Piso: Porcelanato

Rodapé: Porcelanato

Paredes: Pintura

Rodapé: Cerâmica

Teto: Forro de gesso rebaixado pintura

Bancada: Tampo em Pedra Natural

Louças: Cuba oval de embutir

Bacia sanitária com caixa acoplada

Metais: Torneira

### LEGENDA

- - Cx OCTOGONAL DE FERRO ESMALTADO OU PVC RÍGIDO, 100x100x50mm EMBUTIDA NA LAJE.
- ⊗ - INTERRUPTOR BIPOLAR PARA VENTOKIT OU ILUMINAÇÃO BIFÁSICA - 10A/250V h=1,10m - CAIXA 100x50x50mm
- - CAIXA DE FERRO ESMALTADO OU PVC RÍGIDO 100x100x50mm - EMBUTIDA NA LAJE
- - CAIXA DE FERRO ESMALTADO OU PVC RÍGIDO 100x100x50mm - h=0,30m OU INDICADA INSTALADA EM PAREDE
- ⊗ - CAIXA SIFONADA C/ GRELHA - 150x150
- ⊗ - REGISTRO ALTO QUE FURA A LAJE



**maxplaza**  
O novo destino de Canoas.

**MAXPLAZA**

CONJUNTO Nº 207

**melnick even**  
LÍDER EM ALTO DEGRADADO NO RS

**TORNAR**  
TORNAR

**SPOT**  
LIVING MALL