



PLANTA BAIXA

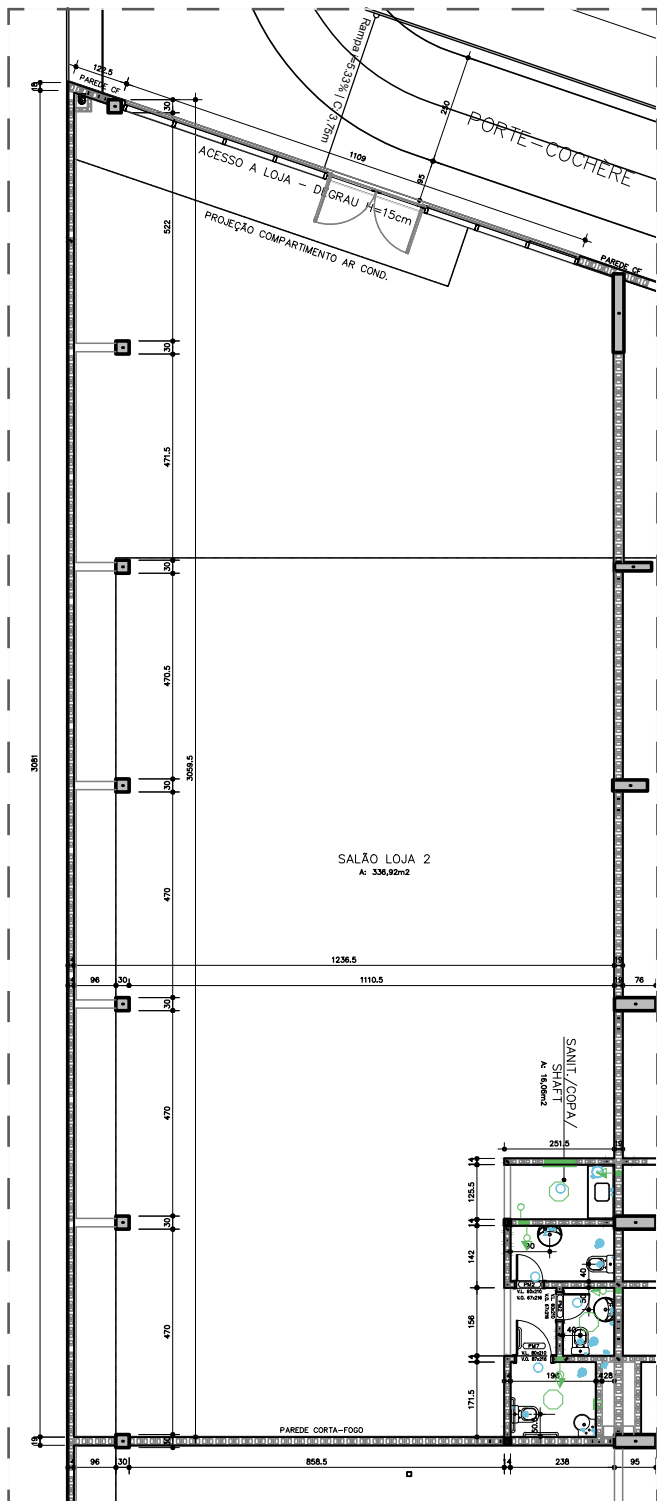

LEGENDA

- Cx OCTOGONAL DE FERRO ESMALTADO OU PVC RÍGIDO, 100x100x50mm EMBUTIDA NA LAJE.
- INTERRUPTOR SIMPLES + TOMADA 2P+T, 250V CAIXA 100x50x50mm - h=1,10m
- TOMADA 2P+T, 250V CAIXA 100x50x50mm, h=1,10m
- INTERRUPTOR SIMPLES, 10A/250V h=1,10m - CAIXA 100x50x50mm
- CENTRO DE DISTRIBUIÇÃO ELÉTRICO h=1,50m DO EIXO
- CAIXA SIFONADA C/ GRELHA - 150x150

AMPLIAÇÃO SANITÁRIOS

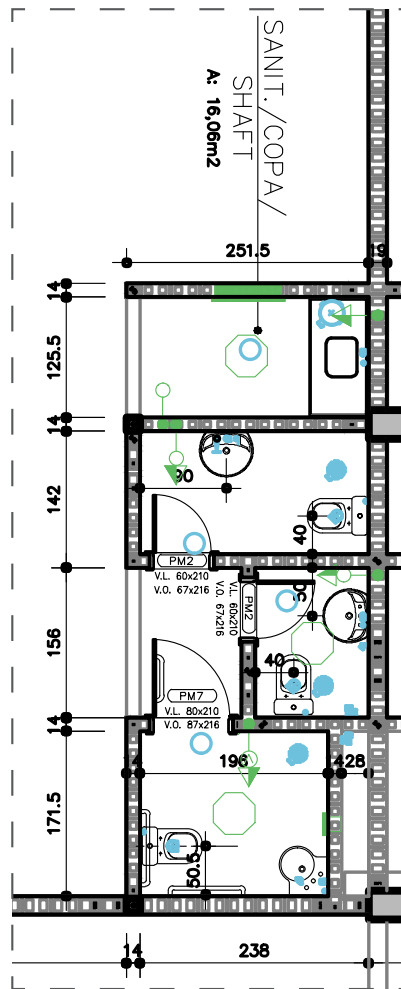

DESCRIÇÃO TÉCNICA

Área: 366,96 m²

Pé Direito: 5,90 metros

Fachada: 13,38 metros

Lojas:

Piso: Concreto desempenado

Paredes: Rebocada com massa corrida e pintura

PVA cor branco

Teto: Concreto aparente

Lavabo:

Piso: Cerâmica dimensão mínima 45x45cm

Paredes: Rebocadas com massa corrida e pintura acrílica cor branco

Teto: Forro de gesso rebaixado com pintura PVA branco

Louças: Lavatório com coluna e bacia sanitária com caixa acoplada cor branco

Metais: Torneira para lavatório

BALTIMORE

LOJA Nº 2

BALTIMORE
OFFICE PARK

melnick even
LÍDER EM ACERTO INICIAL NO RS

TORNAK

SPOT
LIVING MALL