


PLANTA BAIXA

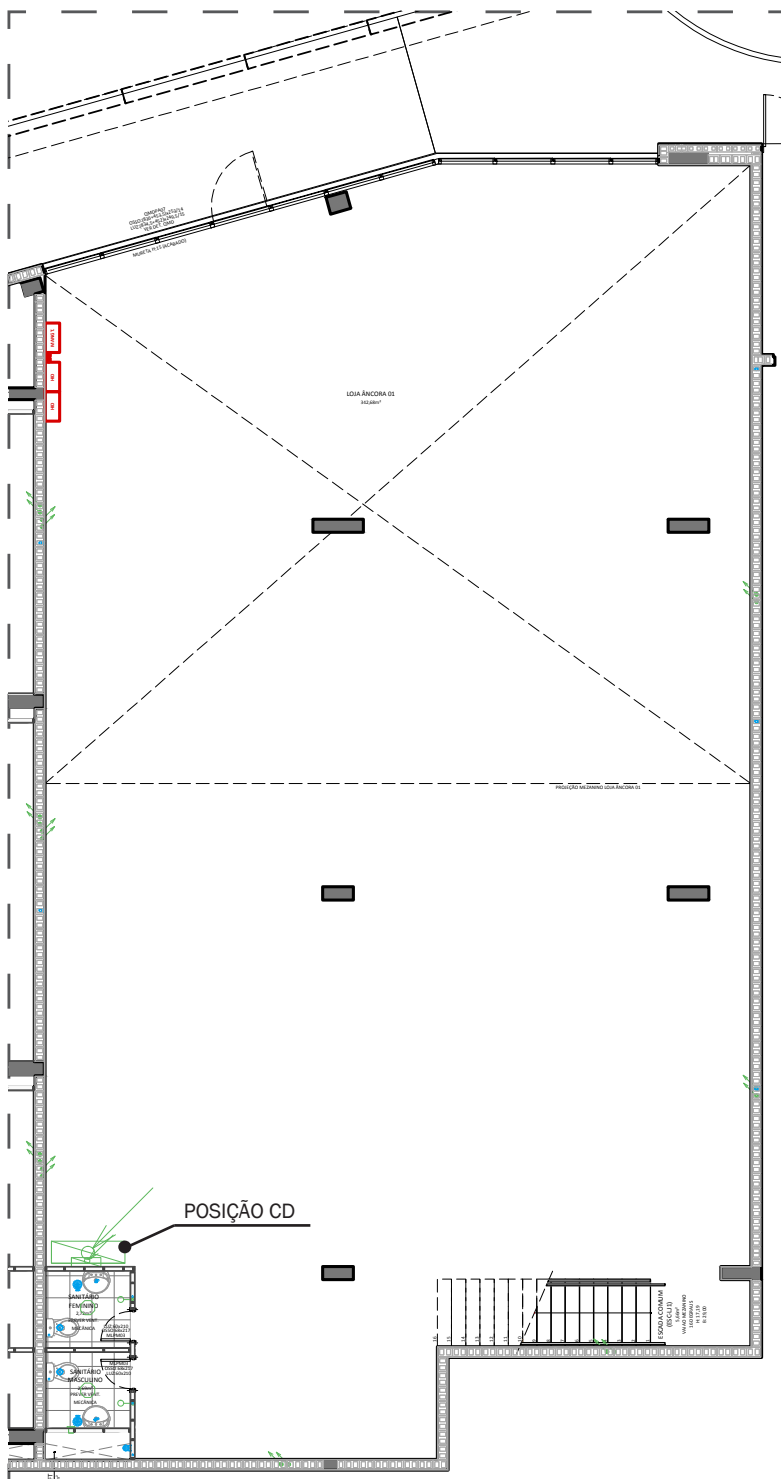

QUADRO DE CARGAS CD-LOJA 1(TÉRREO)

CIRCUITO	DESCRIÇÃO	CARGA (kVA)	FASES	CONDUTOR (mm²)	PROTEÇÃO (A)	R	S	T
Nº								
1	ILUMINAÇÃO BANHEIRO	120	1	2,5	1X20	120		
2	TOMADA BANHEIRO	1.200	1	2,5	1X20		1200	
3	ILUMINAÇÃO DE EMERGÊNCIA	1.200	1	2,5	1X20			1200
-	PREVISÃO DE CARGA POR m² (ILUMINAÇÃO + TOMADAS 60W/m²)	28.464						
-	AR CONDICIONADO	40.000						
TOTAL INSTAL.		70.984	CARGA POR FASE			120	1200	1200

TENSÃO: 220/127 V


PROTEÇÃO GERAL: DISJUNTOR TERMOMAGNÉTICO 3x175A - 10kA

PROTEÇÃO RESIDUAL: (*) DISPOSITIVO DIFERENCIAL RESIDUAL (4 POLOS) 40A - 30mA

ALIMENTADOR: CABO SINGELO, 750V, 4#150,0mm² + #70,0mm² (PROTEÇÃO)

NOTA: TODOS OS DISJUNTORES DEVERÃO POSSUIR PROTEÇÃO CONTRA SOBRECORRENTE E CURTO CIRCUITO TODOS DISJUNTORES TERÃO CURVA B DE PROTEÇÃO EXCETO: MICROONDAS/ MOTORES/ AR CONDICIONADO: CURVA C

AMPLIAÇÃO SANITÁRIOS

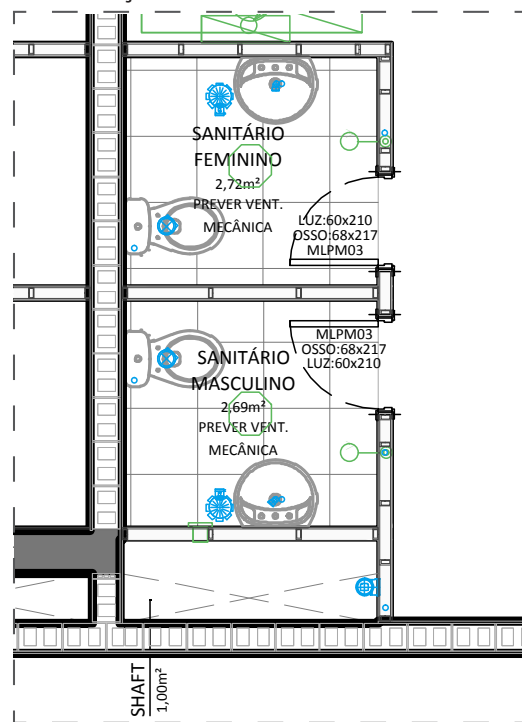

DESCRIÇÃO TÉCNICA

Área: 563,87 m²

Lojas:

Piso: Concreto

Paredes: Pintura

Teto: Concreto

Mezanino: Concreto desempenado

Sanitários:

Piso: Porcelanato

Rodapé: Porcelanato

Paredes: Pintura

Rodapé: Cerâmica

Teto: Forro de gesso rebaidado pintura

Bancada: Tampo em Pedra Natural

Louças: Cuba oval de embutir

Bacia sanitária com caixa acoplada

Metais: Torneira

LEGENDA

- - Cx OCTOGONAL DE FERRO ESMALTADO OU PVC RÍGIDO, 100x100x50mm EMBUTIDA NA LAJE.
- ⊗ - INTERRUPTOR BIPOLAR PARA VENTOKIT OU ILUMINAÇÃO BIFÁSICA - 10A/250V h=1,10m - CAIXA 100x50x50mm
- - CAIXA DE FERRO ESMALTADO OU PVC RÍGIDO 100x100x50mm - EMBUTIDA NA LAJE
- - CAIXA DE FERRO ESMALTADO OU PVC RÍGIDO 100x100x50mm - h=0,30m OU INDICADA INSTALADA EM PAREDE
- ⊙ - CAIXA SIFONADA C/ GRELHA - 150x150
- ⚙ - REGISTRO ALTO QUE FURA A LAJE



maxplaza

O novo destino de Canoas.

MAXPLAZA

melnick even

LÍDER EM ALTO DEGRADADO NO RS

TORNAR

LOJA Nº 1

SPOT
LIVING MALL

[illegible]

SPOT
LIVING MALL