



PLANTA BAIXA

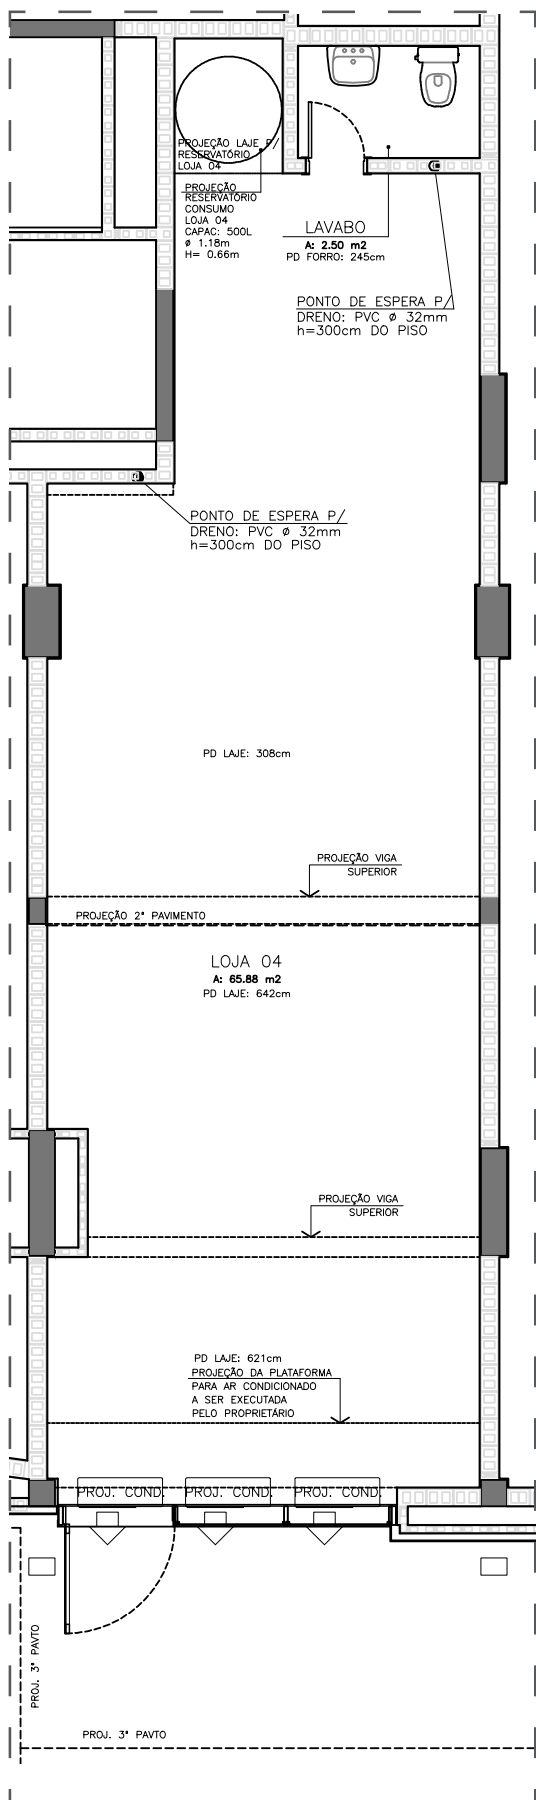

AMPLIAÇÃO SANITÁRIOS

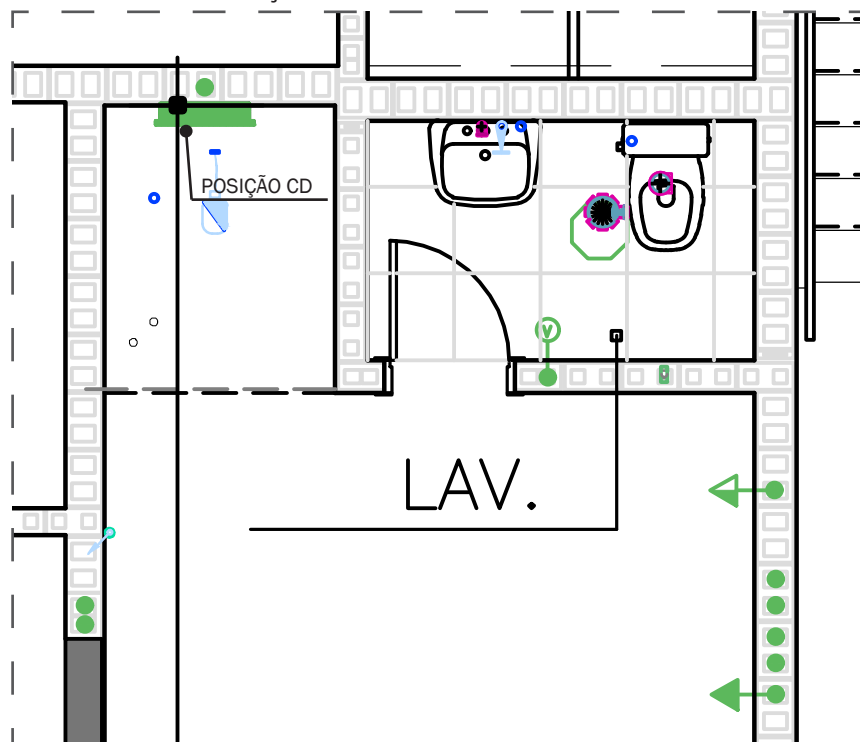

DESCRIÇÃO TÉCNICA

Pé Direito: 3,10 metros

Área: 77,62 m²

Lojas:

Piso: Concreto desempenado

Paredes: Pintura

Teto: Concreto

Sanitários:

Piso: Cerâmica 45x45 cm

Paredes: Pintura

Rodapé: Cerâmica

Teto: Forro de gesso rebaixado pintura

Louças: Lavatório com coluna

Bacia sanitária com caixa acoplada

Metais: Torneira para lavatório

LEGENDA

- Cx OCTOGONAL DE FERRO ESMALTADO OU PVC RÍGIDO, 100x100x50mm EMBUTIDA NA LAJE.
- INTERRUPTOR SIMPLES, 10A/250V h=1,10m - CAIXA 100x50x50mm
- ▶ TOMADA 2P+T, 250V CAIXA 100x50x50mm, h=1,10m
- ▶ TOMADA 2P+T, 250V CAIXA 100x50x50mm, h=1,90m OU INDICADA
- ▶ TOMADA 2P+T, 250V CAIXA 100x50x50mm NO TETO
- ▨ CENTRO DE DISTRIBUIÇÃO ELÉTRICO h=1,50m DO EIXO
- ⚙ CAIXA SIFONADA C/ GRELHA - 150x150
- ⚙ REGISTRO BAIXO QUE FURA A LAJE

QUADRO DE CARGAS LOJA 4

CIRC.	DESCRIÇÃO	PREVISÃO DE CARGA (W)	CONDUTOR (mm ²)	PROTEÇÃO (A)
1	ILUMINAÇÃO BANHEIRO	200	2,5	20
2	TOMADAS ILUMINAÇÃO/SINAL. EMERGÊNCIA	200	2,5	20
3	CORTINA ELÉTRICA	600	2,5	20
4	PREVISÃO ILUM. + TOMADA 30W/m ² LOJA	2157		
5	AR CONDICIONADO	6000		
TENSÃO: 220/127V				
ESPAÇOS NO CD: 18 ESPAÇOS				
PROTEÇÃO GERAL: DISJUNTOR TERMOMAGNÉTICO 3x32A				
PROTEÇÃO RESIDUAL: DISPOSITIVO DIFERENCIAL RESIDUAL 2P 25A-30mA				
ALIMENTADOR: CABO SINGELO, 750V, 4#16,0mm ² + #10,0mm ² (PROTEÇÃO)				

HOM NILO
LOJA Nº 4

hom
nilo

melnick even
LÍDER EM ALTO DEGRADADO NO RS

TORNAK
TRANSFORMAÇÃO E MANUTENÇÃO

SPOT
LIVING MALL