

PLANTA BAIXA

DESCRIÇÃO TÉCNICA


Área: 75,07 m²

Lojas:

Piso: Concreto

Paredes: Pintura

Teto: Concreto

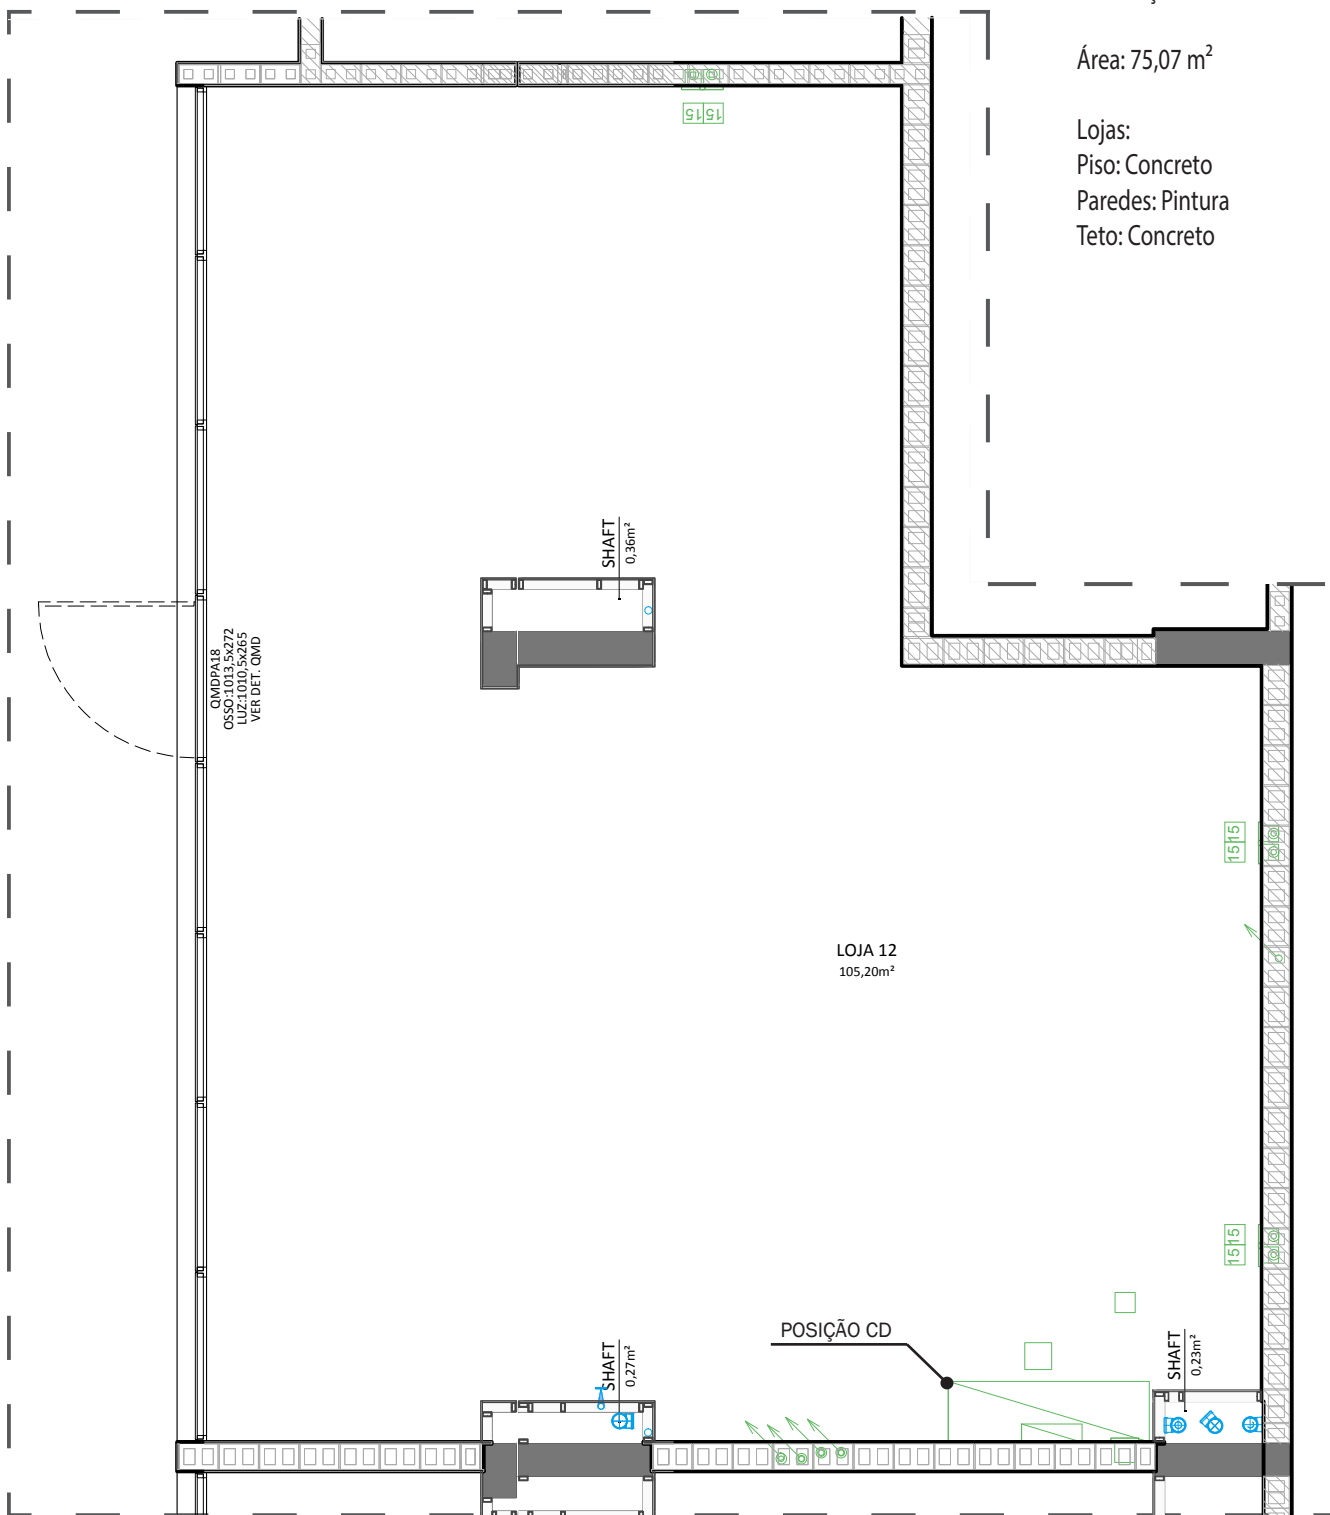

LEGENDA

- Cx OCTOGONAL DE FERRO ESMALTADO OU PVC RÍGIDO, 100x100x50mm EMBUTIDA NA LAJE.
- INTERRUPTOR BIPOLAR PARA VENTOKIT OU ILUMINAÇÃO BIFÁSICA - 10A/250V h=1,10m - CAIXA 100x50x50mm
- CAIXA DE FERRO ESMALTADO OU PVC RÍGIDO 100x100x50mm - EMBUTIDA NA LAJE
- CAIXA DE FERRO ESMALTADO OU PVC RÍGIDO 100x100x50mm - h=0,30m OU INDICADA INSTALADA EM PAREDE
- CAIXA SIFONADA C/ GRELHA - 150x150
- REGISTRO ALTO QUE FURA A LAJE

QUADRO DE CARGAS CD-LOJA 12 E 13 (TÉRREO)

CIRCUITO	DESCRIÇÃO	CARGA	FASES	CONDUTOR	PROTEÇÃO	R	S	T
Nº		(kVA)		(mm²)	(A)			
-	PREVISÃO DE CARGA POR m² (ILUMINAÇÃO + TOMADAS (60W/m²))	6.300	-	-	-			
-	AR CONDICIONADO	6.000	-	-	-			
TOTAL INSTAL.		12.300	CARGA POR FASE			0	0	0
TENSÃO: 220/127 V								
PROTEÇÃO GERAL: DISJUNTOR TERMOMAGNÉTICO 3x40A - 10kA								
PROTEÇÃO RESIDUAL: (*) DISPOSITIVO DIFERENCIAL RESIDUAL (4 POLOS) 40A - 30mA								
ALIMENTADOR: CABO SINGELO, 750V, 4#25,0mm² + #16,0mm² (PROTEÇÃO)								
NOTA: TODOS OS DISJUNTORES DEVERÃO POSSUIR PROTEÇÃO CONTRA SOBRECORRENTE E CURTO CIRCUITO TODOS DISJUNTORES TERAO CURVA B DE PROTEÇÃO EXCETO: MICROONDAS/ MOTORES/ AR CONDICIONADO: CURVA C								



maxplaza
O novo destino de Canoas.

MAXPLAZA

LOJA Nº 12

melnick even
LÍDER EM ALTO DEGRAD NO RS

TORNAK
LUBRIFICANTES E MANUTENÇÃO

SPOT
LIVING MALL