


PLANTA BAIXA

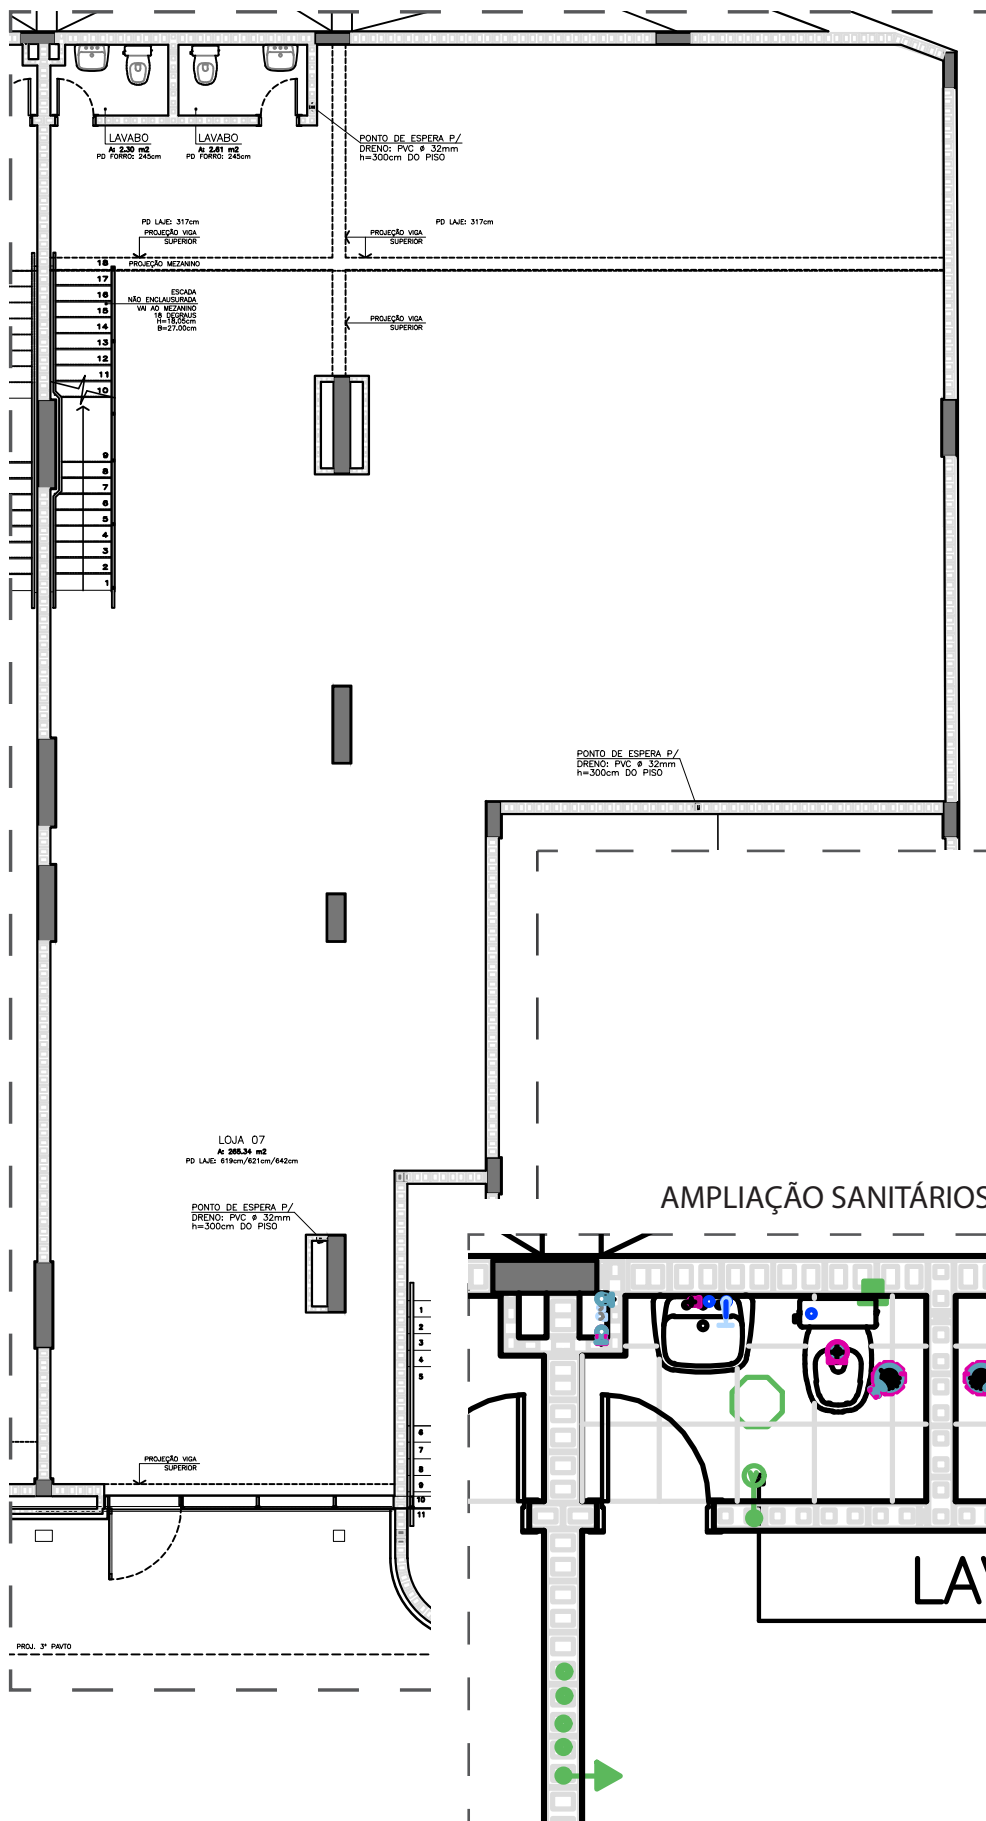

DESCRIÇÃO TÉCNICA

Pé Direito: 6,35 metros

Área: 356,87 m²

Lojas:

Piso: Concreto desempenado

Paredes: Pintura

Teto: Concreto

Sanitários:

Piso: Cerâmica 45x45 cm

Paredes: Pintura

Rodapé: Cerâmica

Teto: Forro de gesso rebaixado

pintura

Louças: Lavatório com coluna


Bacia sanitária com caixa acoplada

Metais: Torneira para lavatório


LEGENDA

- - Cx OCTOGONAL DE FERRO ESMALTADO OU PVC RÍGIDO, 100x100x50mm EMBUTIDA NA LAJE.
- - INTERRUPTOR SIMPLES, 10A/250V h=1,10m - CAIXA 100x50x50mm
- ➡ - TOMADA 2P+T, 250V CAIXA 100x50x50mm, h=1,10m
- ➡ - TOMADA 2P+T, 250V CAIXA 100x50x50mm, h=1,90m OU INDICADA
- ⊙ - TOMADA 2P+T, 250V CAIXA 100x50x50mm NO TETO
- ⊙ - CENTRO DE DISTRIBUIÇÃO ELÉTRICO h=1,50m DO EIXO
- ⚙ - CAIXA SIFONADA C/ GRELHA - 150x150
- ⚙ - REGISTRO BAIXO QUE FURA A LAJE

AMPLIAÇÃO SANITÁRIOS

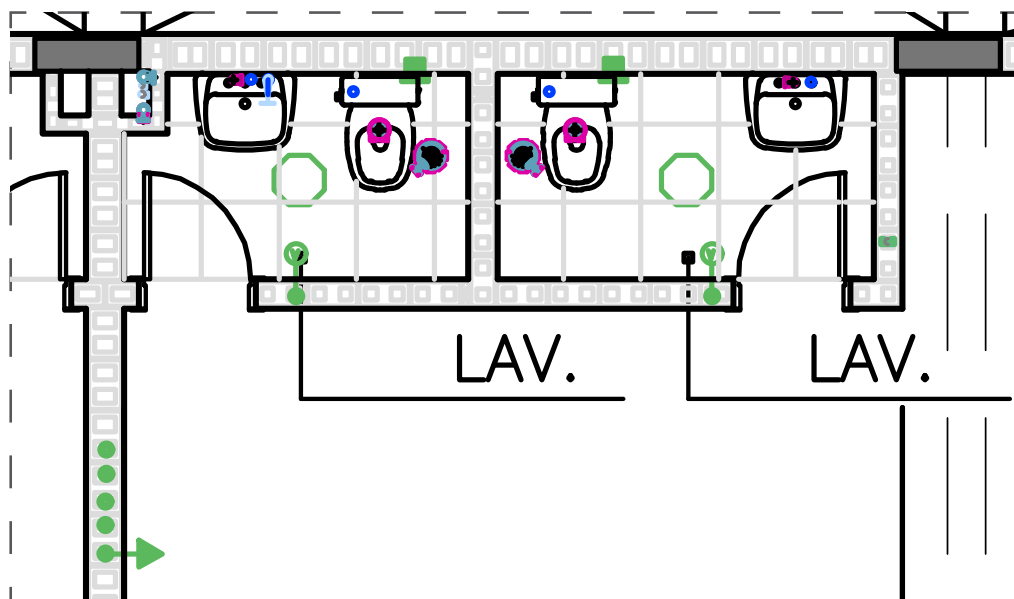

PLANTA BAIXA

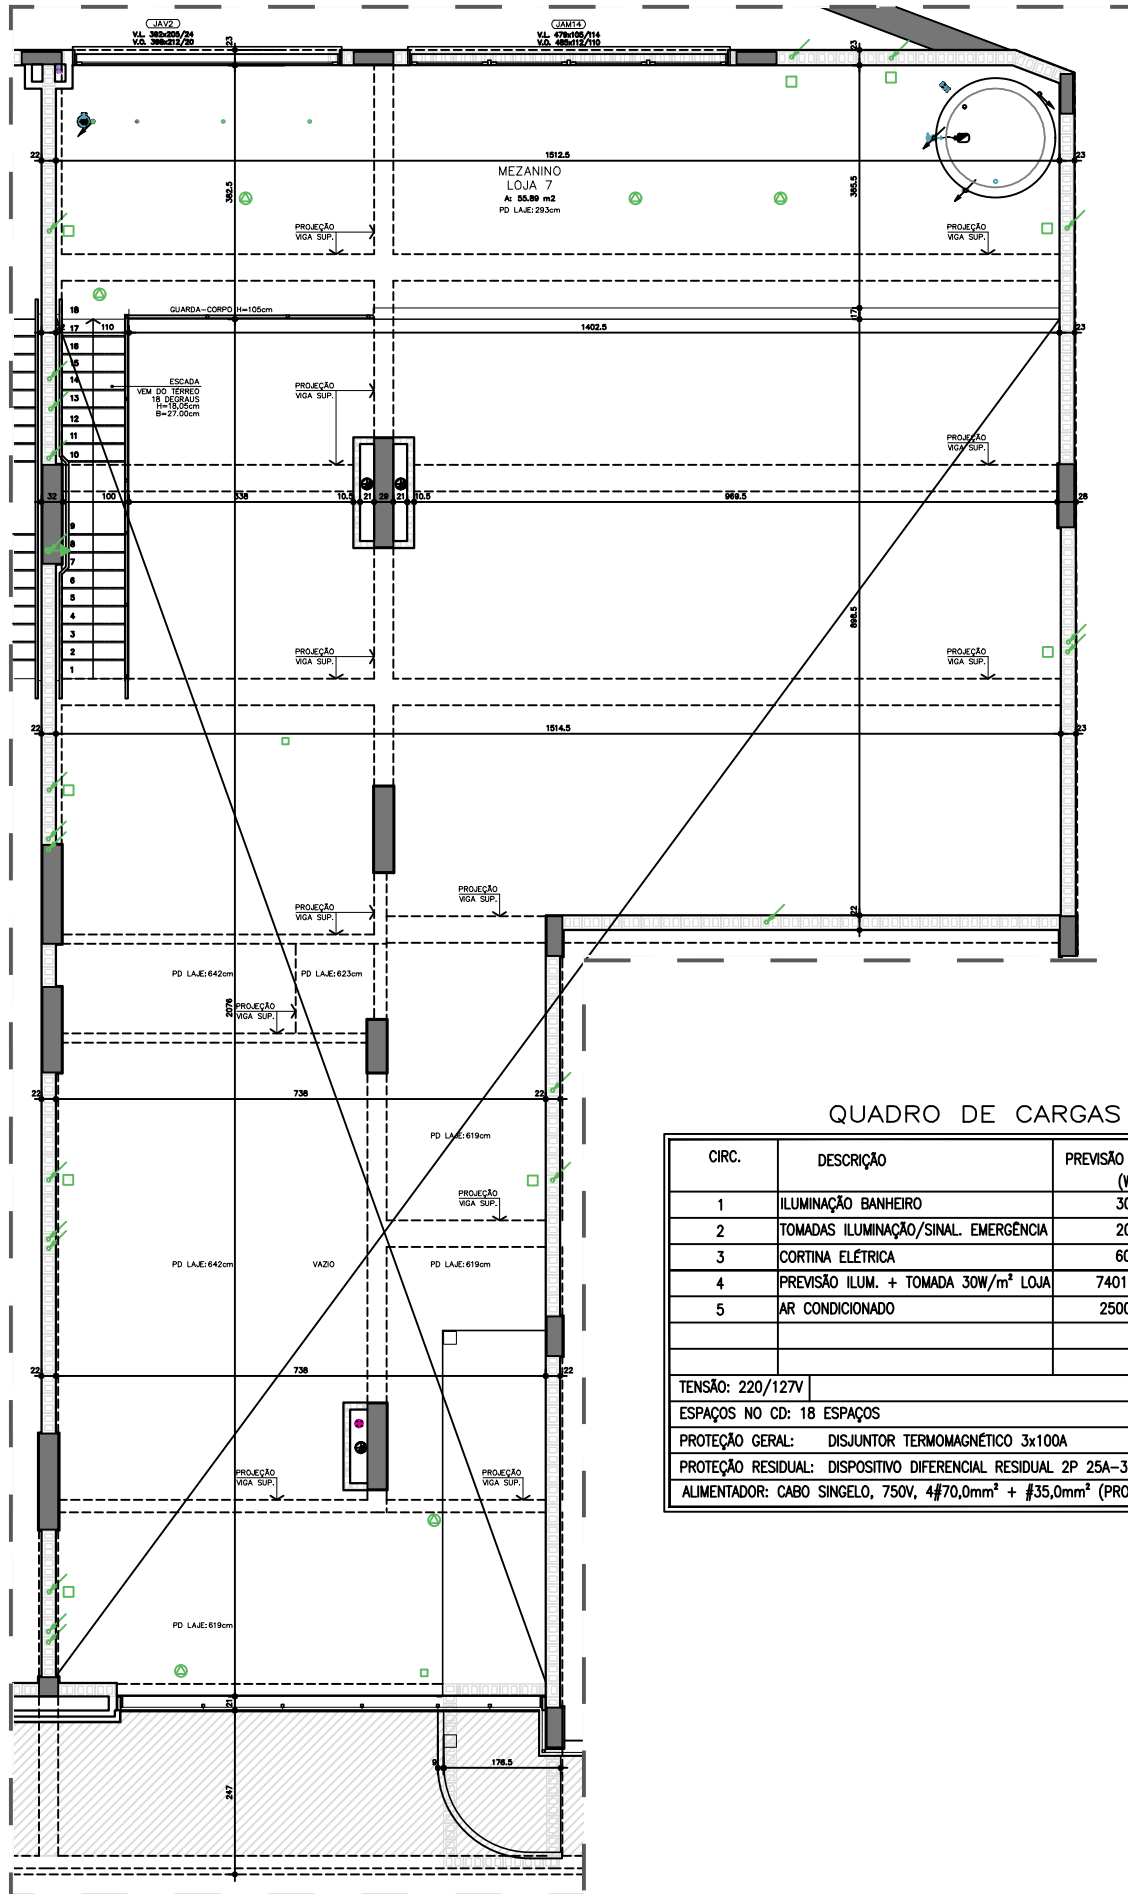

QUADRO DE CARGAS LOJA 7

CIRC.	DESCRIÇÃO	PREVISÃO DE CARGA (W)	CONDUTOR (mm2)	PROTEÇÃO (A)
1	ILUMINAÇÃO BANHEIRO	300	2,5	20
2	TOMADAS ILUMINAÇÃO/SINAL. EMERGÊNCIA	200	2,5	20
3	CORTINA ELÉTRICA	600	2,5	20
4	PREVISÃO ILUM. + TOMADA 30W/m² LOJA	7401,40		
5	AR CONDICIONADO	25000		
TENSÃO: 220/127V				
ESPAÇOS NO CD: 18 ESPAÇOS				
PROTEÇÃO GERAL: DISJUNTOR TERMOMAGNÉTICO 3x100A				
PROTEÇÃO RESIDUAL: DISPOSITIVO DIFERENCIAL RESIDUAL 2P 25A-30mA				
ALIMENTADOR: CABO SINGELO, 750V, 4#70,0mm² + #35,0mm² (PROTEÇÃO)				