


PLANTA BAIXA

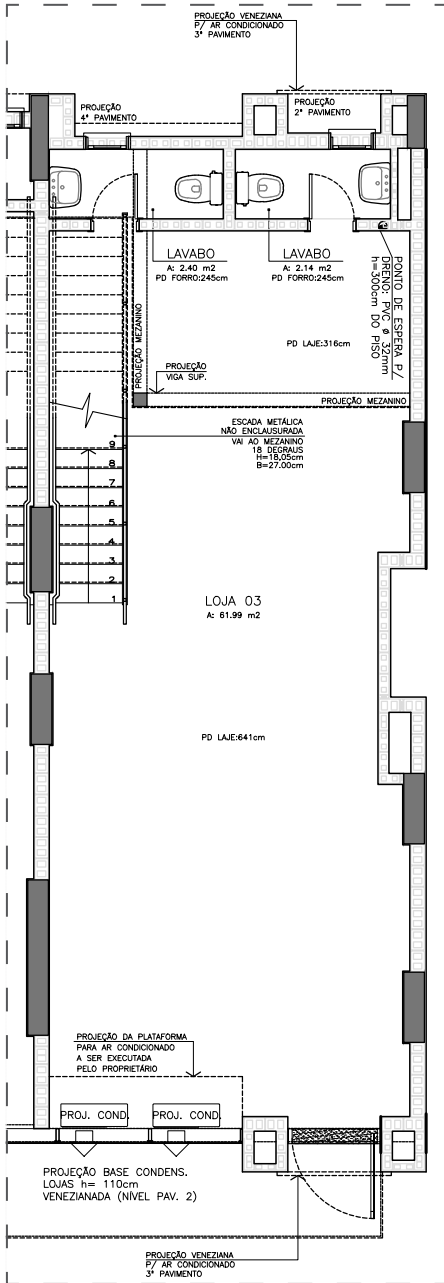

DESCRIÇÃO TÉCNICA


Pé Direito: 6,35 metros
Área: 102,76 m²

Lojas:


Piso: Concreto desempenado
Paredes: Pintura
Teto: Concreto

Sanitários:


Piso: Cerâmica 45x45 cm
Paredes: Pintura
Rodapé: Cerâmica
Teto: Forro de gesso rebaixado pintura
Louças: Lavatório com coluna
Bacia sanitária com caixa acoplada
Metais: Torneira para lavatório

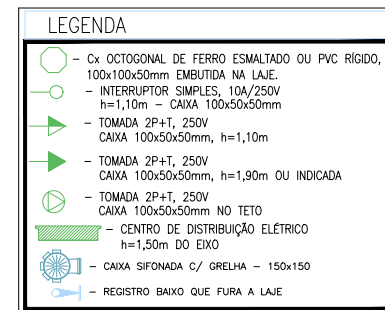

PLANTA BAIXA MEZANINO

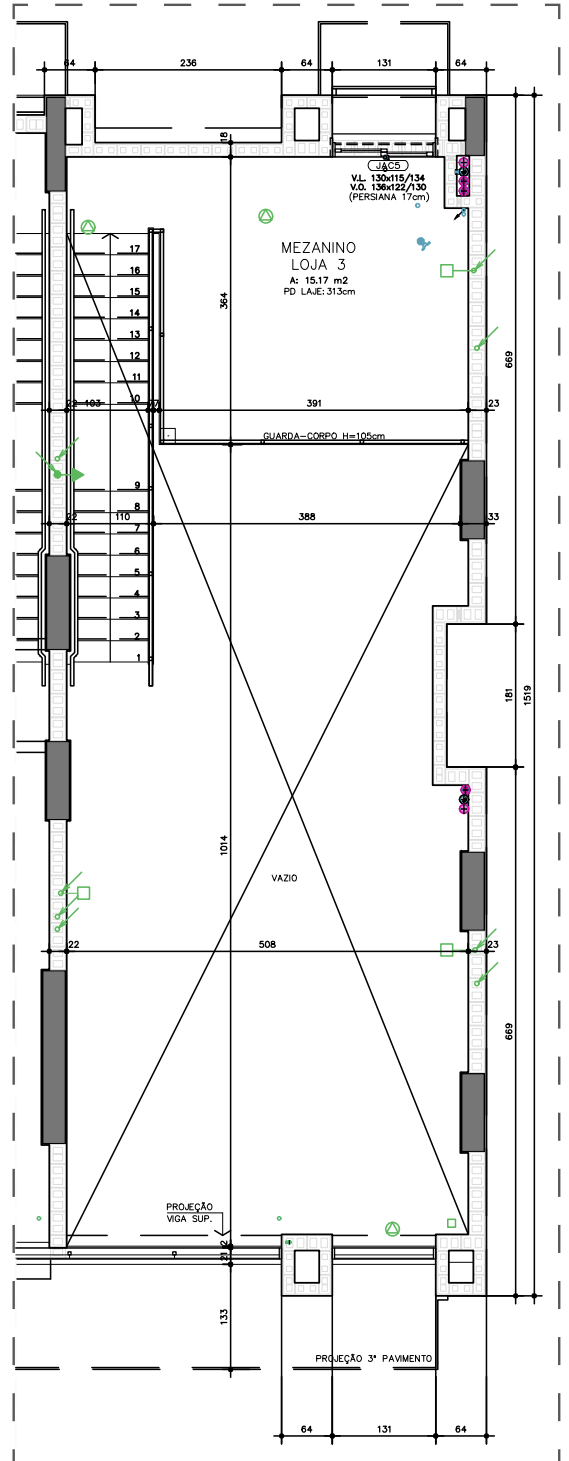

AMPLIAÇÃO SANITÁRIOS

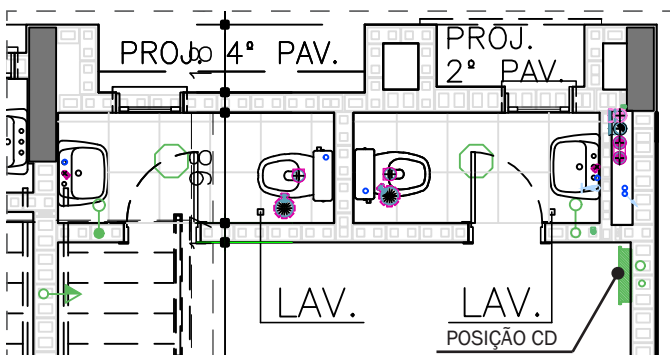

QUADRO DE CARGAS LOJA 3

CIRC.	DESCRIÇÃO	PREVISÃO DE CARGA (W)	CONDUTOR (mm²)	PROTEÇÃO (A)
1	ILUMINAÇÃO BANHEIRO	200	2,5	20
2	CORTINA ELÉTRICA	600	2,5	20
3	TOM. BLOCOS AUTÔNOMOS	200	2,5	20
4	PREVISÃO ILUM. + TOMADA 30W/m² LOJA	2800		
5	AR CONDICIONADO	10000		
TENSÃO: 220/127V				
ESPAÇOS NO CD: 18 ESPAÇOS				
PROTEÇÃO GERAL: DISJUNTOR TERMOMAGNÉTICO 3x40A				
ALIMENTADOR: CABO SINGELO, 750V, 4#16,0mm² + #10,0mm² (PROTEÇÃO)				

HOM NILO
LOJA Nº 3

hom
nilo

melnick even
LÍDER EM ALTO DEGRADADO NO RS

TORNAK
TRANSFORMAÇÃO E INOVAÇÃO

SPOT
LIVING MALL