



## PLANTA BAIXA

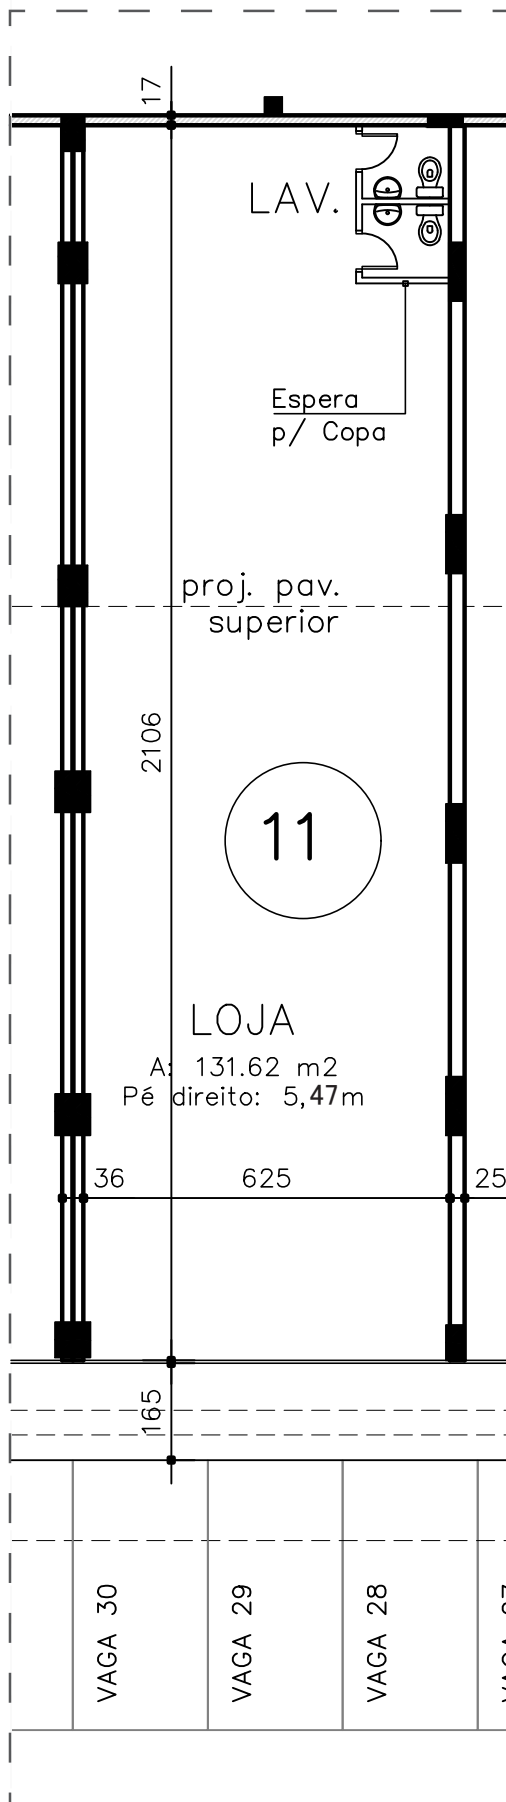

## AMPLIAÇÃO SANITÁRIOS

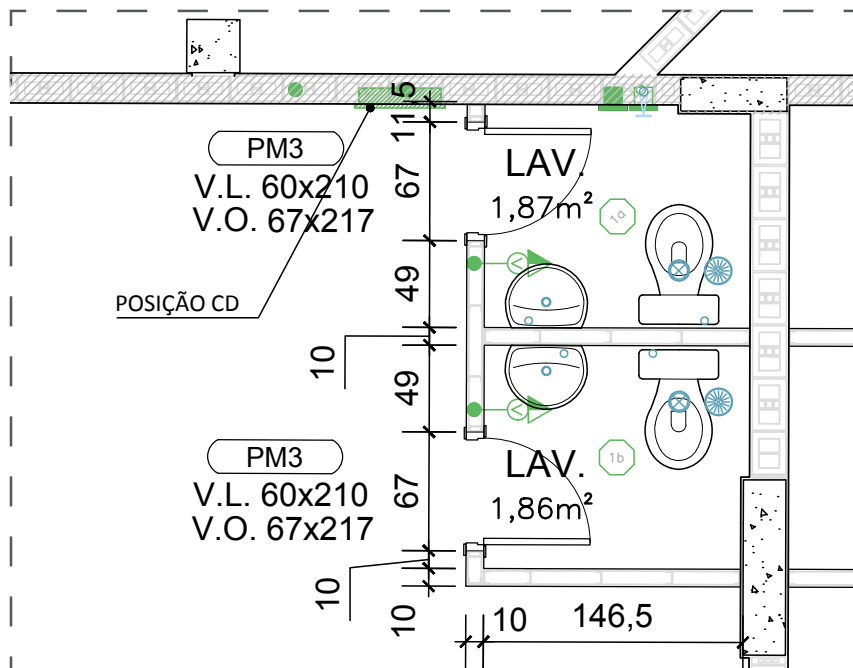

### DESCRIÇÃO TÉCNICA

#### LAVABOS LOJAS

PISO - Cerâmica

LOUÇAS - Bacia sanitária e  
lavatório com coluna

METAIS - Torneira para lavatório  
de mesa

VENTILAÇÃO - Exaustão mecânica

### LEGENDA

- Cx OCTOGONAL DE FERRO ESMALTADO OU PVC RÍGIDO, 100x100x50mm EMBUTIDA NA LAJE.
- INTERRUPTOR SIMPLES + TOMADA 2P+T, 250V CAIXA 100x50x50mm - h=1,10m
- CAIXA DE FERRO ESMALTADO OU PVC RÍGIDO 100x100x50mm - h=2,10m OU INDICADA INSTALADA EM PAREDE COM ESPELHO CEGO
- CAIXA DE FERRO ESMALTADO OU PVC RÍGIDO 100x100x50mm - h=0,30m OU INDICADA INSTALADA EM PAREDE
- CENTRO DE DISTRIBUIÇÃO ELÉTRICO h=1,50m DO EIXO
- CAIXA SIFONADA C/ GRELHA - 150x150
- REGISTRO ALTO QUE FURA A LAJE

### QUADRO DE CARGAS LOJA 11

|                                                                                     | DESCRIÇÃO                  | PREVISÃO DE CARGA<br>(W) | CONDUTOR<br>(mm²) | (A) |
|-------------------------------------------------------------------------------------|----------------------------|--------------------------|-------------------|-----|
| 1                                                                                   | ILUMINAÇÃO BANHEIRO        | 200                      | 2,5               | 20  |
| 2                                                                                   | TOMADA BANHEIROS           | 1200                     | 2,5               | 20  |
| 3                                                                                   | ILUMINAÇÃO + TOMADA 30W/m² | 3930                     |                   |     |
| 4                                                                                   | AR CONDICIONADO            | 11000                    |                   |     |
| 5                                                                                   | CORTINA ELÉTRICA           | 600                      |                   |     |
|                                                                                     |                            | 16930                    |                   |     |
| TENSÃO: 220/127V                                                                    |                            |                          |                   |     |
| ESPAÇOS NO CD: 18 ESPAÇOS                                                           |                            |                          |                   |     |
| PROTEÇÃO RESIDUAL: DISPOSITIVO DIFERENCIAL RESIDUAL 4P 25A - 30mA (ILUM+TOM. BANH.) |                            |                          |                   |     |
| PROTEÇÃO GERAL: DISJUNTOR TERMOMAGNÉTICO 3x50A                                      |                            |                          |                   |     |
| ALIMENTADOR: CABO SINGELO, 750V, 4#10,0mm² + #10,0mm² (PROTEÇÃO)                    |                            |                          |                   |     |