


PLANTA BAIXA

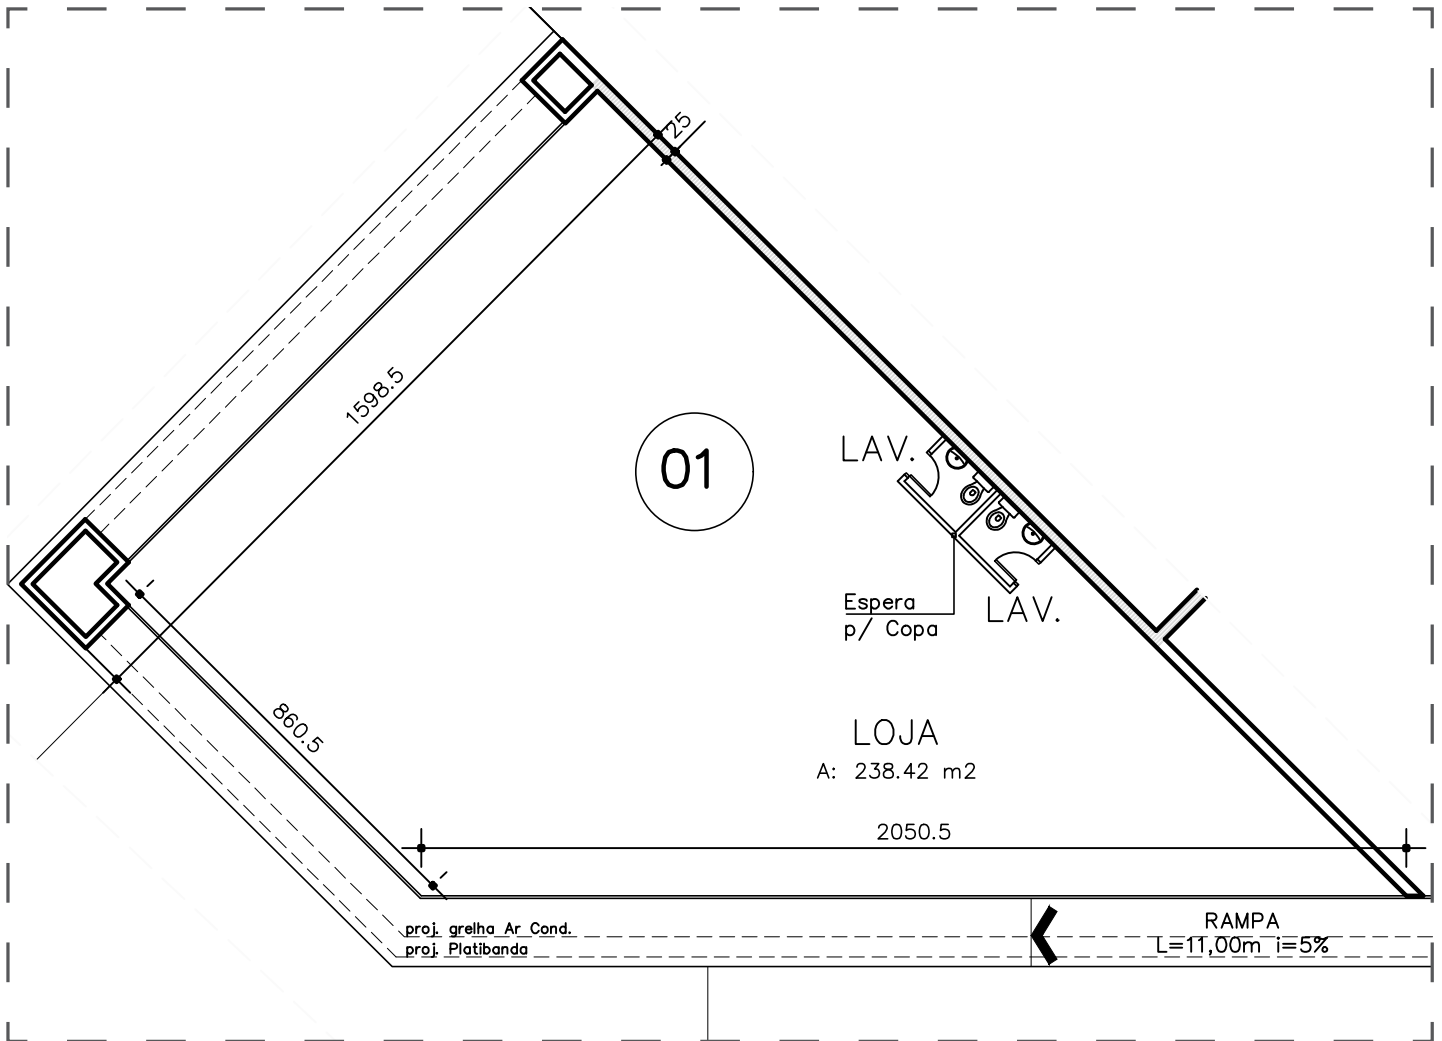

DESCRIÇÃO TÉCNICA

LAVABOS LOJAS

PISO - Cerâmica

LOUÇAS - Bacia sanitária e lavatório com coluna

METAIS - Torneira para lavatório de mesa

VENTILAÇÃO - Exaustão mecânica

QUADRO DE CARGAS LOJA 1

	DESCRIÇÃO	PREVISÃO DE CARGA (W)	CONDUTOR (mm ²)	PROTEÇÃO (A)
1	ILUMINAÇÃO BANHEIRO	200	2,5	20
2	TOMADA BANHEIROS	1200	2,5	20
3	ILUMINAÇÃO + TOMADA 30W/m ²	7140		
4	AR CONDICIONADO	37000		
5	CORTINA ELÉTRICA	600		
		46140		
TENSÃO: 220/127V				
ESPAÇOS NO CD: 18 ESPAÇOS				
PROTEÇÃO RESIDUAL: DISPOSITIVO DIFERENCIAL RESIDUAL 4P 25A - 30mA (ILUM+TOM. BANH.)				
PROTEÇÃO GERAL: DISJUNTOR TERMOMAGNÉTICO 3x125A				
ALIMENTADOR: CABO SINGELO, 750V, 4#120,0mm ² + #70,0mm ² (PROTEÇÃO)				