


PLANTA BAIXA

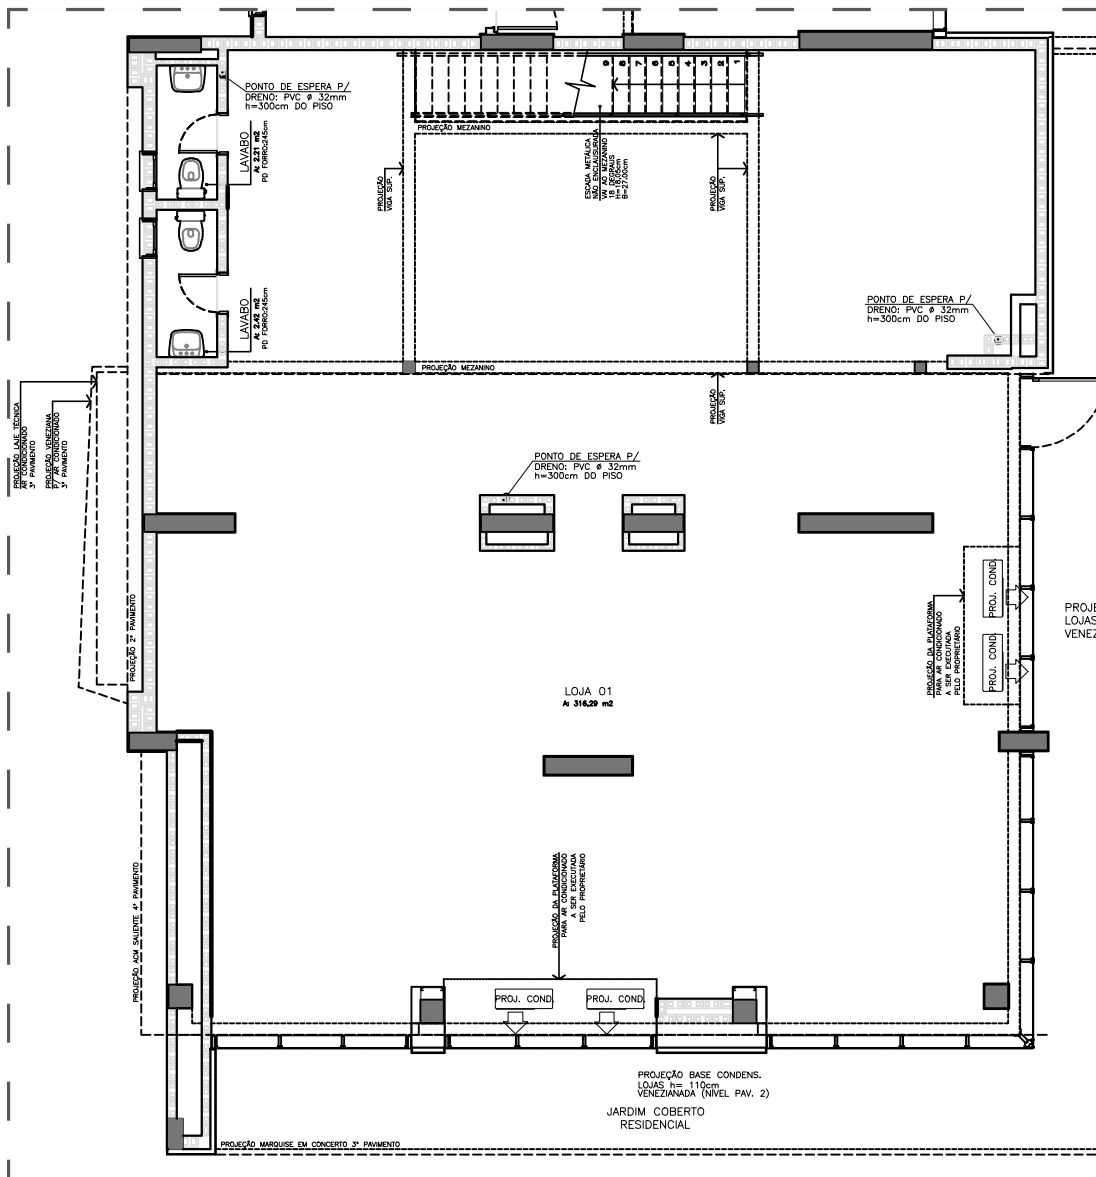

DESCRIÇÃO TÉCNICA

Pé Direito: 6,35 metros
Área: 316,29 m²

Lojas:


Piso: Concreto desempenado
Paredes: Pintura
Teto: Concreto

Sanitários:

Piso: Cerâmica 45x45 cm
Paredes: Pintura
Rodapé: Cerâmica
Teto: Forro de gesso rebaxado
pintura
Louças: Lavatório com coluna
Bacia sanitária com caixa acoplada
Metais: Torneira para lavatório

PROJEÇÃO BASE CONDENS.
LOJAS h= 110cm
VENEZUELANADA (NÍVEL PAV. 2)

AMPLIAÇÃO SANITÁRIOS

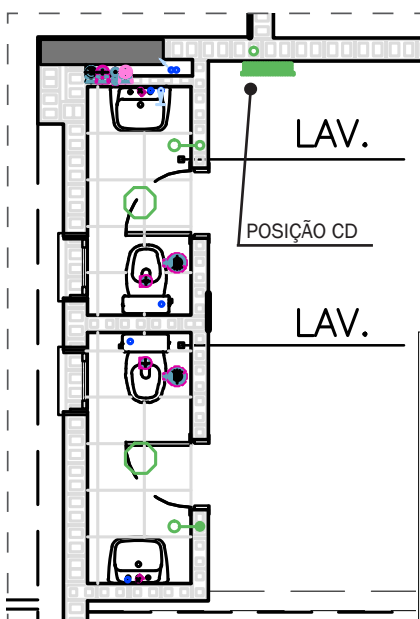

LEGENDA

- - Cx OCTOGONAL DE FERRO ESMALTADO OU PVC RÍGIDO, 100x100x50mm EMBUTIDA NA LAJE.
- - INTERRUPTOR SIMPLES, 10A/250V h=1,10m - CAIXA 100x50x50mm
- ➡ - TOMADA 2P+T, 250V CAIXA 100x50x50mm, h=1,10m
- ➡ - TOMADA 2P+T, 250V CAIXA 100x50x50mm, h=1,90m OU INDICADA
- ⊙ - TOMADA 2P+T, 250V CAIXA 100x50x50mm NO TETO
- - CENTRO DE DISTRIBUIÇÃO ELÉTRICO h=1,50m DO EIXO
- ⚙ - CAIXA SIFONADA C/ GRELHA - 150x150
- ⚙ - REGISTRO BAIXO QUE FURA A LAJE

QUADRO DE CARGAS LOJA 1

CIRC.	DESCRIÇÃO	PREVISÃO DE CARGA (W)	CONDUTOR (mm²)	PROTEÇÃO (A)
1	ILUMINAÇÃO BANHEIRO	200	2,5	20
2	CORTINA ELÉTRICA	1200	2,5	20
3	CORTINA ELÉTRICA	1200	2,5	20
4	BLOCOS AUTONOMOS/CENTRAL DE ALARME	200	2,5	20
5	PREVISÃO ILUM. + TOMADA 30W/m² LOJA	8800		
6	AR CONDICIONADO	20000		
TENSÃO: 220/127V				
ESPAÇOS NO CD: 18 ESPAÇOS				
PROTEÇÃO GERAL: DISJUNTOR TERMOMAGNÉTICO 3x100A				
ALIMENTADOR: CABO SINGELO, 750V, 4#35,0mm² + #16,0mm² (PROTEÇÃO)				

HOM NILO
LOJA Nº 1


hom
nilo

melnick even
LÍDER EM ALTO DEGRADADO NO RS

TORNAK
TERMOACÚSTICO E MONTEBLOCO

SPOT
LIVING MALL

PLANTA BAIXA MEZANINO

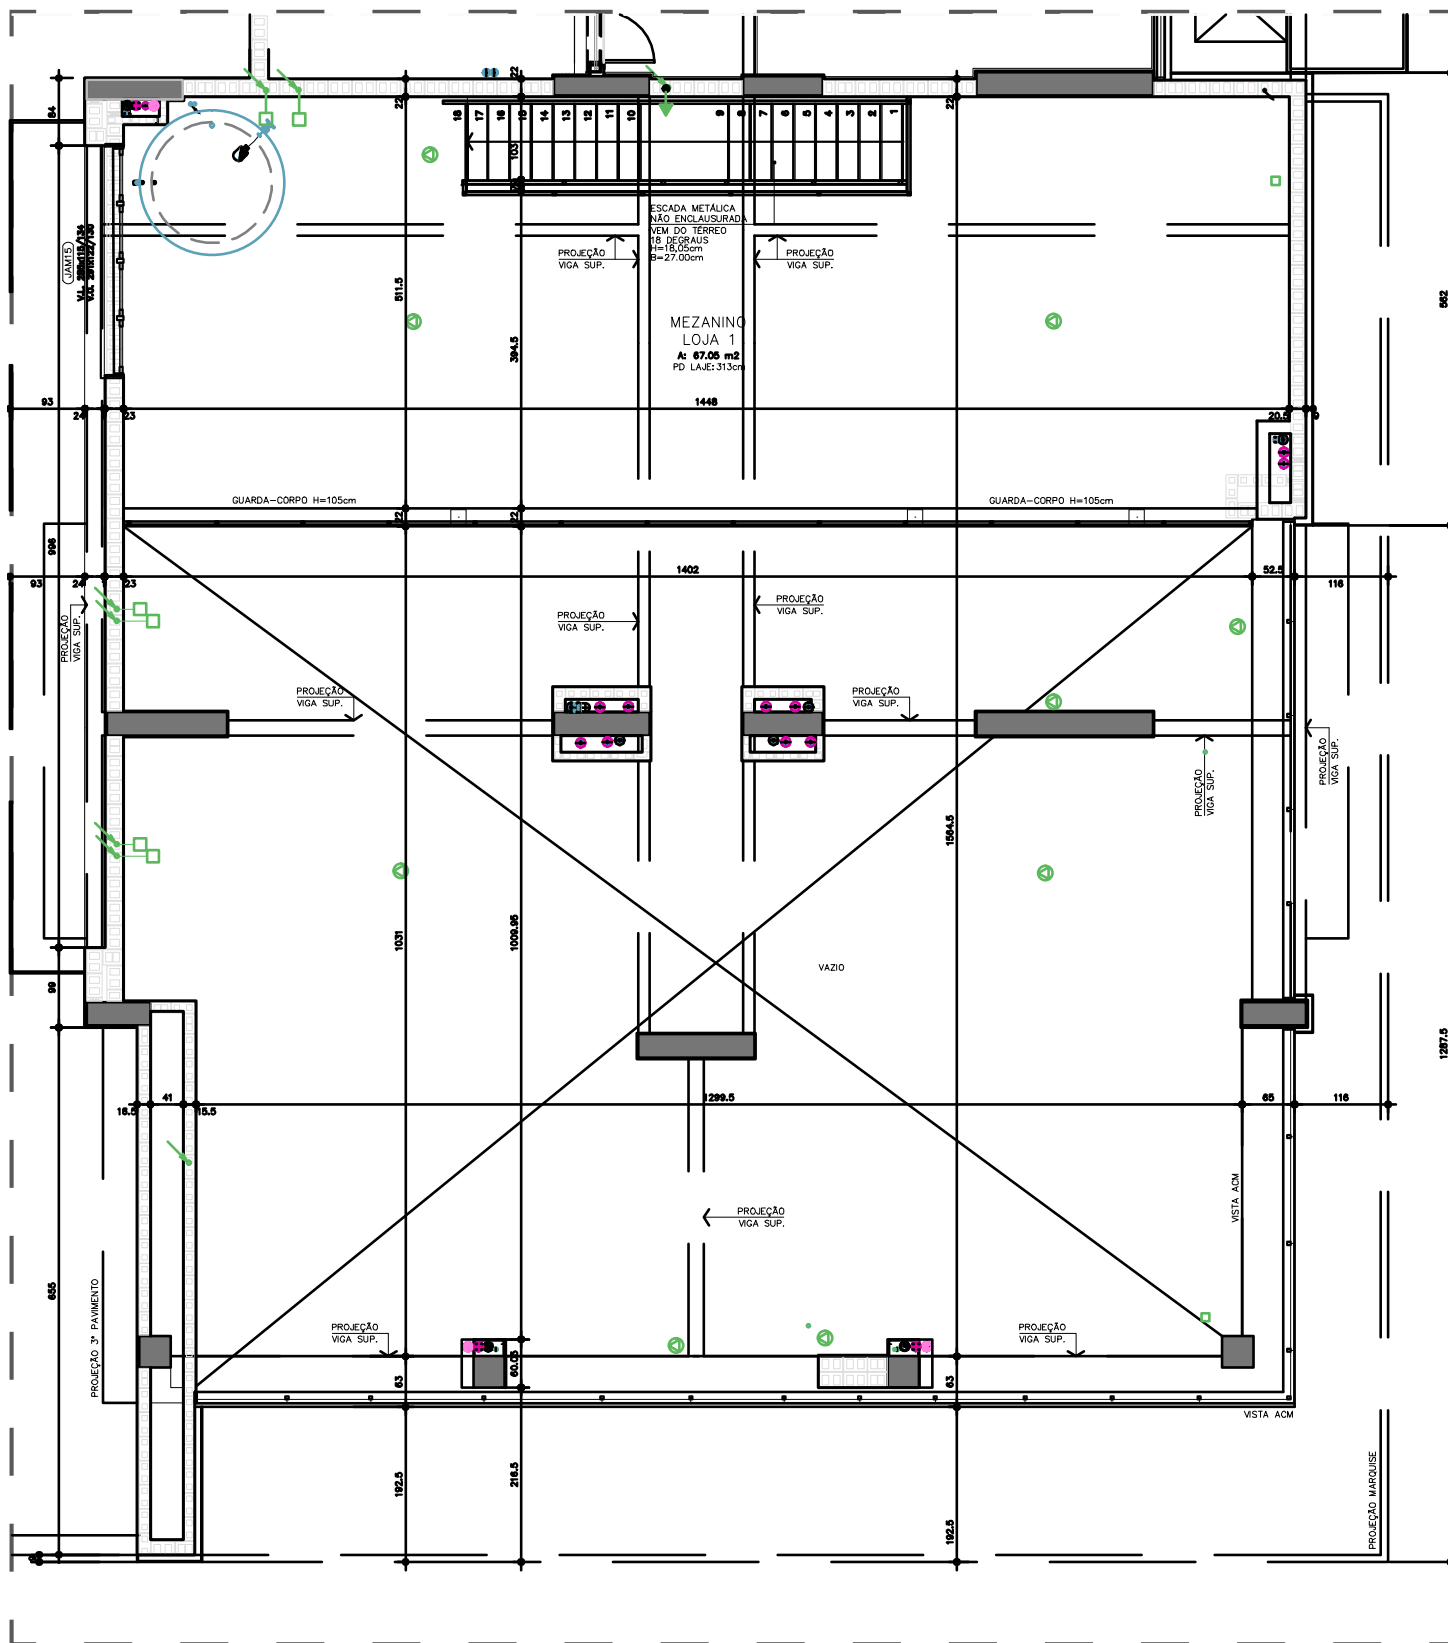

HOM NILO
LOJA Nº 1

hom
niilo

melnick even
LÍDER EM ALTO DEGRADO NO RS

TORNAK
TRANSFORMANDO E INSPIRANDO

SPOT
LIVING MALL