PLANTA BAIXA

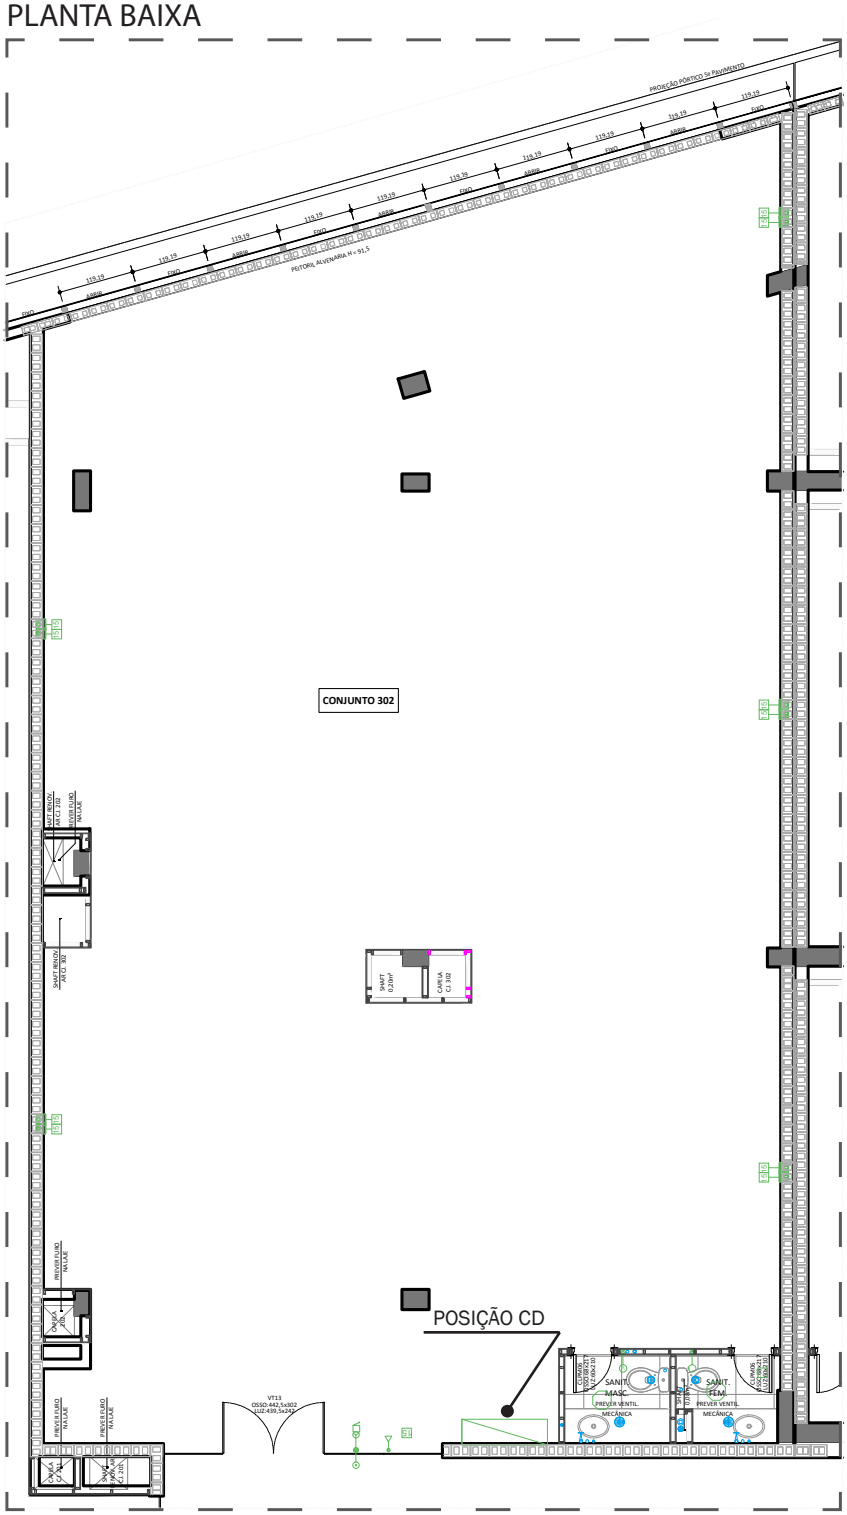

DESCRIÇÃO TÉCNICA

Área: 235,18 m²

Lojas:
Piso: Concreto
Paredes: Pintura
Teto: Concreto

Sanitários:
Piso: Porcelanato
Rodapé: Porcelanato
Paredes: Pintura
Rodapé: Cerâmica
Teto: Forro de gesso rebaixado pintura
Bancada: Tampo em Pedra Natural
Louças: Cuba oval de embutir
Bacia sanitária com caixa acoplada
Metais: Torneira

LEGENDA

- Cx OCTOGONAL DE FERRO ESMALTADO OU PVC RÍGIDO, 100x100x50mm EMBUTIDA NA LAJE.
- INTERRUPTOR BIPOLAR PARA VENTOKIT OU ILUMINAÇÃO BIFÁSICA – 10A/250V h=1,10m – CAIXA 100x50x50mm
- CAIXA DE FERRO ESMALTADO OU PVC RÍGIDO 100x100x50mm – EMBUTIDA NA LAJE
- CAIXA DE FERRO ESMALTADO OU PVC RÍGIDO 100x100x50mm – h=0,30m OU INDICADA INSTALADA EM PAREDE
- CAIXA SIFONADA C/ GRELHA – 150x150
- REGISTRO ALTO QUE FURA A LAJE

AMPLIAÇÃO SANITÁRIOS

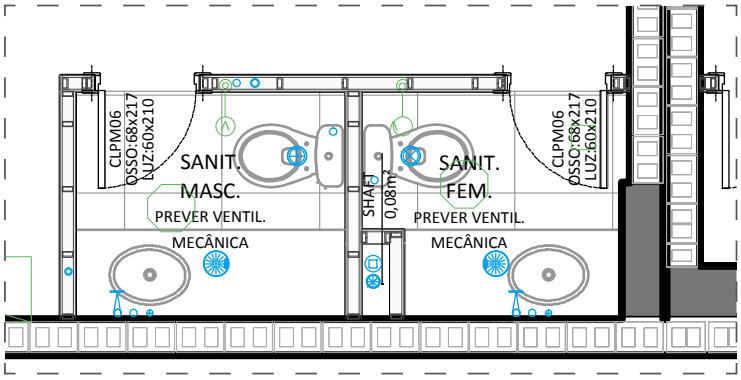

QUADRO DE CARGAS CD-CJ 302 (4° PAV.)

CIRCUITO Nº	DESCRIÇÃO	CARGA (kVA)	FASES	CONDUTOR (mm²)	PROTEÇÃO (A)	R	S	T
1	ILUMINAÇÃO BANHEIRO	100	1	2,5	1X20	100		
-	PREVISÃO DE CARGA POR m² (ILUMINAÇÃO + TOMADAS (50W/m²)	1.100	-	-	-			
-	AR CONDICIONADO	4.000	-	-	-			
Quadro de distribuição (CD) de 16 módulos DIN - dimensões: 33,5 x 21 cm Referencia de modelo/marca: Ouro Box de embutir/ STECK, Easy9/ Shneider Electric.								
TOTAL INSTAL.		5.200	CARGA POR FASE			100	0	0

TENSÃO: 220/127 V

PROTEÇÃO GERAL: DISJUNTOR TERMOMAGNÉTICO 3x40A - 10kA

ALIMENTADOR: CABO SINGELO, 750V, 4#10,0mm² + #10,0mm² (PROTEÇÃO)

NOTA: TODOS OS DISJUNTORES DEVERÃO POSSUIR PROTEÇÃO CONTRA SOBRECORRENTE E CURTO CIRCUITO TODOS DISJUNTORES TERAO CURVA B DE PROTEÇÃO EXCETO: MICROONDAS/ MOTORES/ AR CONDICIONADO: CURVA C