


meio-fio  
**LOCAÇÃO LOJAS**  
 escala 1:75

**FACHADA SUDESTE (LATERAL)**  
 Escala 1/75

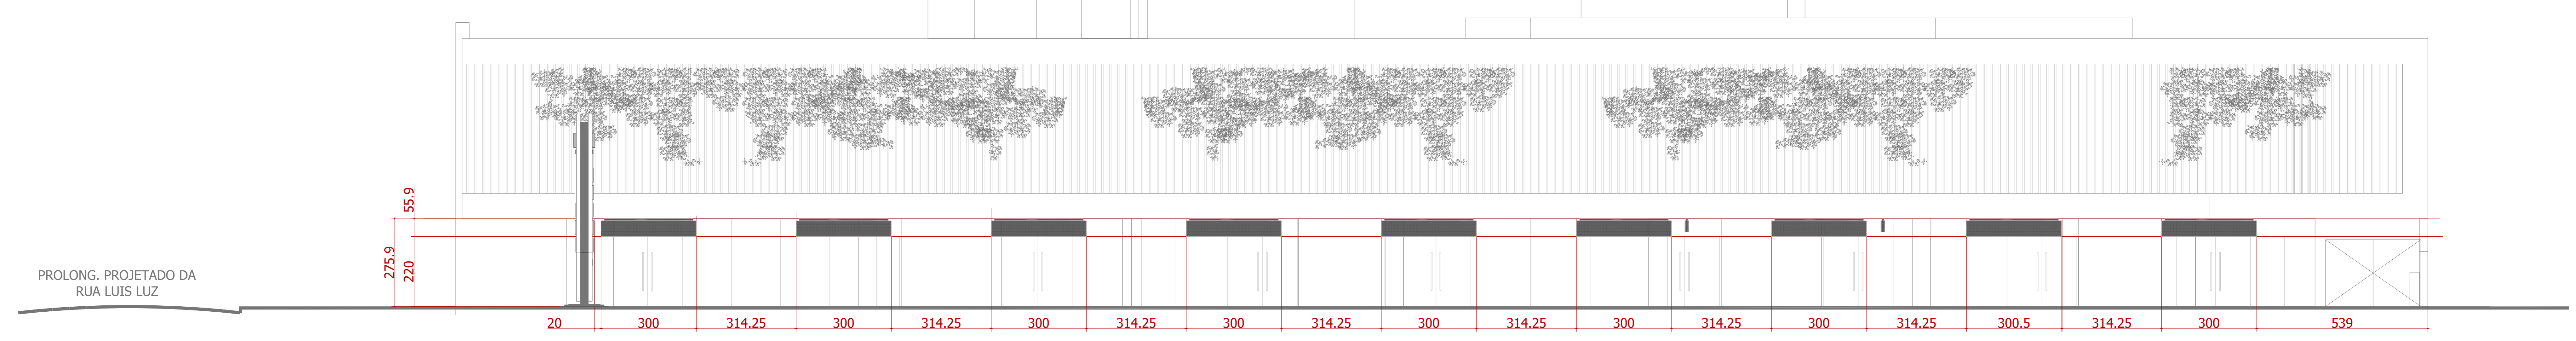

17.07.2020	R01	Ajustes de Cores Desenho e Posicionamento Letreiros.	Arq. Av. Mu.
20.08.2020	R00	Emissão Final	Arq. Av. Mu.
Data	Revisão	Modificação	Responsável

**planobase** DESIGN ESTRATÉGICO DE AMBIENTES

OBRA: **MELNICK - HIGH GARDEN**  
 END. OBRA: Rua Nova Galvani, 4410 - Porto Alegre - RS

PROPRIETÁRIO: MELNICK EVEN COLABORADOR: Arq. Ani. Ma.  
 RESP. PROJETO: ARQ. ALEXANDRE G. MOURA/CHC/CAU/RE-AR/0022 DATA: 17/07/2020

CLIENTE: MELNICK EVEN ESCALA: 1:75  
 PROJETO: COMUNICAÇÃO VISUAL

+55 51 3337-7991  
 Rua Dom Pedro II, 1220 / 516  
 Porto Alegre - RS  
 planobase.com.br